



ΕΦΗΜΕΡΙΣ ΤΗΣ ΚΥΒΕΡΝΗΣΕΩΣ

ΤΗΣ ΕΛΛΗΝΙΚΗΣ ΔΗΜΟΚΡΑΤΙΑΣ

ΤΕΥΧΟΣ ΤΕΤΑΡΤΟ **Αρ. Φύλλου 85**

31 Ιανουαρίου 2005

ΑΠΟΦΑΣΕΙΣ

Αριθ. 7096 π.ε.

Καθορισμός ορίων αιγιαλού και παραλίας στην περιοχή «΄Αγιος Ανδρέας» στη Νήσο Σαμοθράκη Ν. ΄Εβρου.

Ο ΓΕΝΙΚΟΣ ΓΡΑΜΜΑΤΕΑΣ ΠΕΡΙΦΕΡΕΙΑΣ ΑΝΑΤΟΛΙΚΗΣ ΜΑΚΕΔΟΝΙΑΣ - ΘΡΑΚΗΣ

΄Εχοντας υπόψη:

1. Τις διατάξεις του Ν. 2971/2001 (ΦΕΚ 285/τ.Α΄/ 19.12.2001) «Περί αιγιαλού και παραλίας».

2. Τις διατάξεις του Ν.Δ. 439/1970 «περί συμπληρώσεως των διατάξεων περί αιγιαλού».

3. Τις διατάξεις του Ν.3200/1955 «Περί διοικητικής αποκέντρωσης» όπως αυτές τροποποιήθηκαν και ισχύουν σήμερα με τα Ν.Δ. 532/1970, Β.Δ. 704/1970, Β.Δ. 705/1970, Β.Δ. 192/1972, ΠΑ 71/1984, Π.Δ. 347/1986, Ν. 2026/1992 και Π.Δ. 97/1993.

4. Τις διατάξεις του άρθρου 19 παραγρ. 5 Ν. 2344/1995, του άρθρου 52 παρ. 6 Ν. 2218/1994, του άρθρου 4 παρ. 7 του Ν. 2240/1994, δυνάμει των οποίων αρμοδιότητες του Υπουργείου Οικονομκών που είχαν μεταβιβασθεί στους Νομάρχες, ανήκουν στον Περιφερειακό Δ/ντή, σε συνδυασμό με αυτές του άρθρου 14 παρ. 2 του Ν. 2399/1996, με τις οποίες προβλέπεται η κατάργηση των θέσεων των Περ/κών Δ/ντών, οι αρμοδιότητες πλέον του οποίου περιήλθαν στο Γενικό Γραμματέα της Περιφέρειας και ασκούνται από τον Αναπληρωτή Περ/κό Δ/ντή.

5. Τις διατάξεις του τετάρτου εδαφίου της παρ. 2 του άρθρου 1 και της παρ. 6 του ιδίου άρθρου του Ν. 2503/1997 «Διοίκηση, οργάνωση, στελέχωση της Περιφέρειας θεμάτων για την Τοπική Αυτοδιοίκηση και άλλες διατάξεις» (ΦΕΚ 107/Α), σύμφωνα με τις οποίες οι Περιφερειακές Υπηρεσίες του Υπουργείου Οικονομικών, που συγκροτούσαν την Περιφερειακή Διοίκηση του Νομού ή της Νομαρχίας, δεν υπήχθησαν στην ενιαία οργανική μονάδα της Περιφέρειας, ούτε καταργήθηκαν, αλλά αποτελούν από 1.9.1997, Υπηρεσίες του Υπουργείου Οικονομικών.

6. Το υπ' αριθ. 28979/31.7.1997 έγγραφο της Δ/νσης Διοίκησης του Υπουργείου Εσωτερικών Δημόσιας Διοίκησης και Αποκέντρωσης σύμφωνα με το οποίο οι αρμοδιότητες του Γενικού Γραμματέα της Περιφέρειας σε θέματα Υπηρεσιών του Υπουργείου Οικονομικών, μεταφέρονται από 1.9.1997 στον Υπουργό Οικονομικών.

7. Την υπ' αριθμ.14650/ΔΙΟΕ85/17.3.2004 (ΦΕΚ 519 τ.Β΄/17.3.2004) κοινή απόφαση των Πρωθυπουργού και Υπουργού Οικονομικών, περί καθορισμού αρμοδιοτήτων του Υφυπουργού Οικονομίας και Οικονομικών.

8. Τις διατάξεις της παρ. 21 του άρθρου 46 του Ν. 3220/2004 (ΦΕΚ 15/τ.Α΄/28.1.2004) «Μεταβίβαση αρμοδιοτήτων του Υπουργού Οικονομίας και Οικονομικών στο Γενικό Γραμματέα της Περιφέρειας».

9. Την υπ' αριθμ. 1030067/296/Α0006/7.4.2004 έγγραφο της Δ/νσης Οργάνωσης της Γενικής Δ/νσης Διοικητικής Υποστήριξης του Υπουργείου Οικονομίας και Οικονομικών «Διευκρινίσεις για τις αρμοδιότητες των Υφυπουργών Οικονομίας και Οικονομικών που περιέχονται από 10.4.2004 στους Γεν. Γραμματείς Περιφερειών».

10. Την από 18.5.2004 έκθεση της Επιτροπής καθορισμού των ορίων αιγιαλού και παραλίας, που καθόρισε τα όρια του αιγιαλού και της παραλίας στην περιοχή «΄Αγιος Ανδρέας» της νήσου Σαμοθράκης Ν. ΄Εβρου και το από το Μάϊο 2004 τοπογραφικό υψομετρικό διάγραμμα, εξαρτημένο από το κρατικό τριγωνομετρικό δίκτυο κλίμακας 1:500, το οποίο έχει συνταχθεί από τον Αγρονόμο Τοπογράφο Μηχανικό Πρώιο Δημήτριο, σε δύο (2) πινακίδες και ελέγχθηκε για την ακρίβεια της αποτύπωσης στις 18.5.2004 από τον Παναγιώτη Κυβέλο Τοπ/φο Μηχ/κό της Κτηματικής Υπηρεσίας Ν. ΄Εβρου και θεωρήθηκε την ίδια ημερομηνία από τον Παναγιώτη Κυβέλο Τοπ/φο Μηχ/κό της Κτηματικής Υπηρεσίας Ν. ΄Εβρου.

11. Το υπ' αριθ. Φ544.5/1030/04/ΣΧ. 1312/28.9.2004 έγγραφο του Γενικού Επιτελείου Ναυτικού.

12. Το με αριθμ. πρωτ. 2458/24.12.2004 έγγραφο της Κτηματικής Υπηρεσίας Ν. ΄Εβρου, αποφασίζουμε:

Επικυρώνουμε την από 18.5.2004 έκθεση της κατά το άρθρο 3 του Ν. 2971/2001 αρμόδιας Επιτροπής περί καθορισμού των ορίων αιγιαλού και παραλίας στην περιοχή «΄Αγιος Ανδρέας» της νήσου Σαμοθράκης Ν. ΄Εβρου και το από το Μάϊο 2004 τοπογραφικό υψομετρικό διάγραμμα, εξαρτημένο από το κρατικό τριγωνομετρικό δίκτυο, κλίμακας 1:5000, το οποίο έχει συνταχθεί από την Αγρονόμο Τοπογράφο Μηχανικό Πρώιο Δημήτριο, σε δύο (2) πινακίδες και ελέγχθηκε για την ακρίβεια της αποτύπωσης στις 18.5.2004 από τον Παναγιώτη Κυβέλο Τοπ/φο Μηχ/κό της Κτηματικής Υπηρεσίας Ν. ΄Εβρου και θεωρήθηκε την ίδια ημερομηνία από τον Παναγιώτη Κυβέλο Τοπ/φο Μηχ/κό της Κτηματικής Υπηρεσίας Ν. ΄Εβρου.

Στο τοπογραφικό αυτό διάγραμμα καθορίστηκε η οριογραμμή του αιγιαλού με κόκκινη συνεχή πολυγωνική γραμμή, με στοιχεία 1, 2, 3 ...., 34, 35, Κ1, όπου Κ1 το κοινό σημείο με την οριογραμμή του αιγιαλού που καθορίσθηκε με την υπ' αριθμ. 702/18.7.1994 απόφαση του Νομάρχη Έβρου Υπουργού (ΦΕΚ 793/3.8.1994 τεύχος Δ΄).

Η οριογραμμή της παραλίας με κίτρινη συνεχή πολυγωνική γραμμή, με στοιχεία 1΄, 2΄, 3΄,.... 34΄, 35΄.

Αποφαίνεται ότι δεν υφίσταται παλαιός αιγιαλός .

Καθορίζεται ζώνη παραλίας πλάτους 15 μ., διότι διαφορετικά δεν εξυπηρετούνται οι σκοποί του άρθρου 1 παρ. 2 του Ν. 2971/2001.

Δεν εξαιρούνται από τη ζώνη παραλίας τα κτίσματα που υφίστανται σ' αυτή.

Οι κορυφές των οριογραμμών εξασφαλίζονται με σταθερά πολυγωνομετρικά σημεία εντεταγμένα στο κρατικό δίκτυο.

Η παρούσα απόφαση μαζί με την έκθεση της Επιτροπής και το τοπογραφικό διάγραμμα, να δημοσιευθούν στην Εφημερίδα της Κυβερνήσεως.

Κομοτηνή, 4 Ιανουαρίου 2005

Ο Γενικός Γραμματέας Περιφέρειας
ΜΙΧΑΛΗΣ Α. ΑΓΓΕΛΟΠΟΥΛΟΣ

ΕΚΘΕΣΗ
Επιτροπής καθορισμού των ορίων του αιγιαλού και της παραλίας.

(άρθρο 3 Ν. 2971/2001)

Για τον καθορισμό των ορίων του αιγιαλού παραλίας στην περιοχή «Άγιος Ανδρέας» της Νήσου Σαμοθράκης του Νομού Έβρου.

Στη Νήσο Σαμοθράκη σήμερα 18.5.2004 οι υπογεγραμμένοι:

1. Μπαμπαλίδου Ευαγγελία, Προϊσταμένη της Κτηματικής Υπηρεσίας Ν. Έβρου, ως πρόεδρος.

2. Παναγιώτης Κυβέλος, Τοπογράφος Μηχανικός, υπάλληλος της Κτηματικής Υπηρεσίας Ν. Έβρου, ως μέλος.

3. Βάβαλος Δημήτριος, Ανθυποπλοίαρχος Λ.Σ., Λιμενάρχης Σαμοθράκης, ως μέλος.

4. Μικέδη Πηνελόπη, Δ/ντρια της Δ/νσης Πολεοδομίας Νομαρχιακής Αυτοδιοίκησης του Ν. Έβρου,ως μέλος, απούσα.

5. Πασσοπούλου - Χατζή Αλέκα, Δ/ντρια ΠΕΧΩ Ανατολικής Μακεδονίας και Θράκης, ως μέλος, απούσα.

Γραμματέας της επιτροπής ορίζεται η Δημοσχάκη Στυλιανή υπάλληλος της Κτηματικής Υπηρεσίας Ν. Έβρου, αποτελούντες την επιτροπή καθορισμού των οριογραμμών αιγιαλού - παραλίας και παλαιού αιγιαλού δυμάμει του άρθρου 3 Ν. 2971/2001 και της υπ' αρ. 1883/ 27.5.2002 Απόφασης Προϊσταμένου Οικονομικής Επιθεώρησης Ανατ. Μακεδονίας και Θράκης, συγκληθείσα δια της υπ' αρ. 812/12.5.2004 προσκλήσεως του προέδρου αυτής, μεταβήκαμε επιτόπου στην προαναφερόμενη περιοχή και αφού λάβαμε υπόψη:

Την με αρ. πρωτ. 790/10.5.2004 αίτηση του Πρώιου Δημητρίου με την οποία ζητείται ο καθορισμός των ορίων αιγιαλού - παραλίας στην παραπάνω περιοχή.

Το τοπογραφικό υψομετρικό και κτηματολογικό διάγραμμα, το οποίο συντάχθηκε τον Μάιο του 2004 από τον Πρώιο Δημήτριο, Τοπογράφο Μηχανικό σε δύο (2) πινακίδες και σε κλίμακα 1:500, ελέχθηκε επιτόπου για την ακρίβεια της αποτύπωσης από τον Κυβέλο Παναγιώτη, Τοπογράφο Μηχανικό, υπάλληλο της Κτηματικής Υπηρεσίας Ν. Έβρου και θεωρήθηκε από τον ίδιο στις 18.5.2004, όπως το άρθρο 4 του Ν. 2971/2001 ορίζει.

Τις διατάξεις του Ν. 2971/2001 όπως αυτός ισχύει μέχρι σήμερα και τον Ν. 1337/83 καθώς και την προς αυτόν σχετική Δικαστηριακή και Διοικητική Νομολογία.

Τα στοιχεία καθορισμού αιγιαλού και παραλίας που προβλέπονται από το άρθρο 9 του Ν. 2971/2001 και ειδικότερα:

α) Τη γεωμορφολογία του εδάφους για την οποία αναλυτικά αναφέρεται ότι:

1) (i) Η μορφολογία της ακτής συνίσταται από χονδρές κροκάλες στο τμήμα του θρακικού πελάγους και αμμοχάλικο - αμμοϊλύς στην περιοχή της λιμνοθάλασσας, με ήπιες κλίσεις.

(ii) στο τμήμα της λιμνοθάλασσας υφίσταται εγκαταλελειμμένη εγκατάσταση μυδοκαλλιέργειας.

2) Της ακτής συνέχονται εκτάσεις:

(i) Πεδινές

(ii) Με έδαφος γαιώδες - ιλυώδες

(iii) εκτός σχεδίου, αδόμητες,

3) Το φυσικό όριο βλάστησης συνίσταται από

(i) χαμηλή ποώδη φυσική βλάστηση (βρύα, αγριόχορτα κ.λ.π.).

β) Το γεγονός ότι στην περιοχή δεν εντοπίστηκαν παράκτιοι φυσικοί πόροι

γ) Ότι η περιοχή προσβάλλεται από ισχυρούς δυτικούς ανέμους έντασης 8-10Β στο τμήμα του Θρακικού πελάγους και ανέμους ήπιας έντασης μέχρι 6Β στο τμήμα της λιμνοθάλασσας, λόγω του ότι βρίσκεται σε περίκλειστη θάλασσα προστατευμένη από ·τους ανέμους.

(δ) Τη μορφολογία του πυθμένα ο οποίος συνίσταται από: (τα παρακάτω στοιχεία προκύπτουν από την αυτοψία μακροσκοπικά και από το απόσπασμα χάρτη Γ.Υ. Σ. κλίμακας 1:25.000 που συνοδεύει το διάγραμμα),

(ι) αμμώδη σύσταση και ήπιες κλίσεις με μικρά βάθη κοντά στην ακτή της λιμνοθάλασσας, όπου η θραύση του κύματος και η εκτόνωση της ενέργειας του γίνεται σε μεγάλη απόσταση από την ακτογραμμή και η επίδραση του κύματος στην ακτογραμμή είναι αμελητέα.

(ιι) βραχώδη σύσταση με ήπιες κλίσεις κοντά στην ακτή στην περιοχή του Θρακικού πελάγους.

ε) (ι) Στο τμήμα του Θρακικού πελάγους, τον τομέα ανάπτυξης κυματισμού σε σχέση με το μέτωπο της ακτής, ότι δηλαδή πρόκειται για ακτή με μεγάλο ανάπτυγμα πελάγους και ότι το μεγάλο ανάπτυγμα θαλάσσιας έκτασης συμβάλλει στη δημιουργία μεγαλύτερης έντασης κυματικού πεδίου, σε σχέση με κλειστές θαλάσσιες περιοχές (όρμους ή κόλπους), που έχουν ίδια ένταση ανέμου.

(ιι) Στο τμήμα της λιμνοθάλασσας, τον τομέα ανάπτυξης κυματισμού σε σχέση με το μέτωπο της ακτής, ότι δηλαδή πρόκειται για ακτή με μικρό ανάπτυγμα πελάγους και ότι το μικρό ανάπτυγμα θαλάσσιας έκτασης συμβάλλει στη δημιουργία μικρής έντασης κυματικού πεδίου, εφόσον πρόκειται για κλειστή θαλάσσια περιοχή.

στ) Την ύπαρξη εγκαταλελειμμένης εγκατάστασης μυδοκαλλιέργειας στην περιοχή της λιμνοθάλασσας.

ζ) Την ύπαρξη του από 24.5.1985 Π.Δ. (ΦΕΚ 270/Δ/ 31.5.1985) περί σχεδίου δόμησης στην εκτός σχεδίου περιοχή της Σαμοθράκης.

η) Δεν υπάρχουν καταγεγραμμένα Δημόσια κτήματα που βρίσκονται σε άμεση γειτνίαση με την παράκτια ζώνη

θ) Δεν υφίσταται κτηματολόγιο

(ι) Τη μη ύπαρξη ευπαθών οικοσυστημάτων και προστατευόμενων περιοχών στο παράκτιο τμήμα της

• Η κλίση του αιγιαλού είναι μικρή.

Δεν υπάρχουν ενδείξεις για ύπαρξη παλαιού αιγιαλού, αποφασίζουμε:

1. Καθορίζουμε επί του ανωτέρου τοπογραφικού διαγράμματος:

α) Την οριογραμμή του αιγιαλού με κόκκινη συνεχή πολυγωνική γραμμή και στοιχεία: 1, 2, 3, 4, 5..........32, 33, 34, 35, Κ1, όπου Κ1 είναι κορυφή παλαιού αιγιαλού, που καθορίστηκε προγενέστερα.

β) Την οριογραμμή της παραλίας με κίτρινη συνεχή πολυγωνική γραμμή και στοιχεία:

1΄, 2΄, 3΄, 4΄, 5΄...........32΄, 33΄, 34΄, 35’.

Αποφαινόμαστε ότι δεν υφίσταται παλαιός αιγιαλός.

2. Η ζώνη της παραλίας έχει πλάτος 15 μ. διότι διαφορετικά δεν εξυπηρετούνται οι σκοποί του άρθρου 1 παρ. 2 του Ν. 2971/2001.

3. Δεν εξαιρούνται οι περιφράξεις και το τμήμα κτίσματος που βρίσκονται στη ζώνη της παραλίας.

4. Οι κορυφές των οριογραμμών αιγιαλού και παραλίας προσδιορίζονται από σταθερά πολυγωνομετρικά σημεία με συντεταγμένες ενταγμένες στο κρατικό δίκτυο.

5. Οι οριογραμμές αιγιαλού και παραλίας για την παραπάνω περιοχή καθορίζονται για πρώτη φορά, εκτός της κορυφής Κ1 του αιγιαλού, που συμπίπτει με την κορυφή Κ1 παλαιού αιγιαλού, που είχε καθορισθεί με την υπ’ αριθμ. 793/3.8.1994 τ. Δ΄ ΦΕΚ.

6. Υπάρχει παλαιά εγκαταλειμμένη μυδοκαλλιέργεια στο θαλάσσιο χώρο έμπροσθεν του υπό καθορισμό αιγιαλού.

Η Επιτροπή

Η Πρόεδρος	Τα Μέλη
ΕΥΑΓΓΕΛΙΑ ΜΠΑΜΠΑΛΙΔΟΥ	ΠΑΝΑΓΙΩΤΗΣ ΚΥΒΕΛΟΣ
	ΔΗΜΗΤΡΙΟΣ ΒΑΒΑΛΟΣ

24125.00
24100.00
24050.00
24000.00
23950.00
23900.00

ΛΙΜΝΟΘΑΛΑΣΣΑ

ΦΕΡΟΜΕΝΟΣ ΙΔΙΟΚΤΗΤΗΣ
ΜΑΥΡΟΓΙΑΝΝΗΣ ΚΩΝ-ΝΟΣ

ΠΟΔΙ ΠΡΑΝΟΥΣ

ΚΡΟΚΑΛΕΣ

(-0.14) 18
17΄
17
16΄
(6.85)
16
15΄
(-0.02)
(1.27)

ΦΕΡΟΜΕΝΟΣ ΙΔΙΟΚΤΗΤΗΣ
ΜΑΥΡΟΓΙΑΝΝΗΣ ΚΩΝ-ΝΟΣ

ΚΡΟΚΑΛΕΣ
ΧΩΜΑΤΟΔΡΟΜΟΣ

15
14΄

ΛΙΜΝΟΘΑΛΑΣΣΑ

ΦΕΡΟΜΕΝΟΣ ΙΔΙΟΚΤΗΤΗΣ
ΜΑΥΡΟΓΙΑΝΝΗΣ ΚΩΝ-ΝΟΣ

ΕΘΝΙΚΟ ΤΥΠΟΓΡΑΦΕΙΟ
Για τεχνικούς λόγους στο σχεδιάγραμμα
έγινε σμίκρυνση κατά ποσοστό 37 %

(-0.12)

ΥΠΑΡΧΕΙ ΛΩΡΙΔΑ ΞΗΡΑΣ
ΠΟΥ ΔΙΑΧΩΡΙΖΕΙ ΤΗΝ ΘΑΛΑΣΣΑ
ΑΠΟ ΤΗΝ ΛΙΜΝΟΘΑΛΑΣΣΑ

ΜΥΔΟΚΑΛΛΙΕΡΓΕΙΑ

14
13΄
ΚΡΟΚΑΛΕΣ
ΧΩΜΑΤΟΔΡΟΜΟΣ

ΘΥΡΟΦΡΑΓΜΑ
(-0.16)
13
11
(1.27) 12
12΄

ΘΑΛΑΣΣΙΑ ΔΙΟΔΟΣ ΕΠΙΚΟΙΝΩΝΙΑΣ
ΤΗΣ ΘΑΛΑΣΣΑΣ
ΜΕ ΤΗΝ ΛΙΜΝΟΘΑΛΑΣΣΑ

11

ΦΕΡΟΜΕΝΟΣ ΙΔΙΟΚΤΗΤΗΣ
ΑΡΜΟΥΤΙΔΗΣ ΚΩΝ-ΝΟΣ

ΧΕΡΣΑ ΕΚΤΑΣΗ

ΚΡΟΚΑΛΕΣ

ΚΕΡΑΙΑ

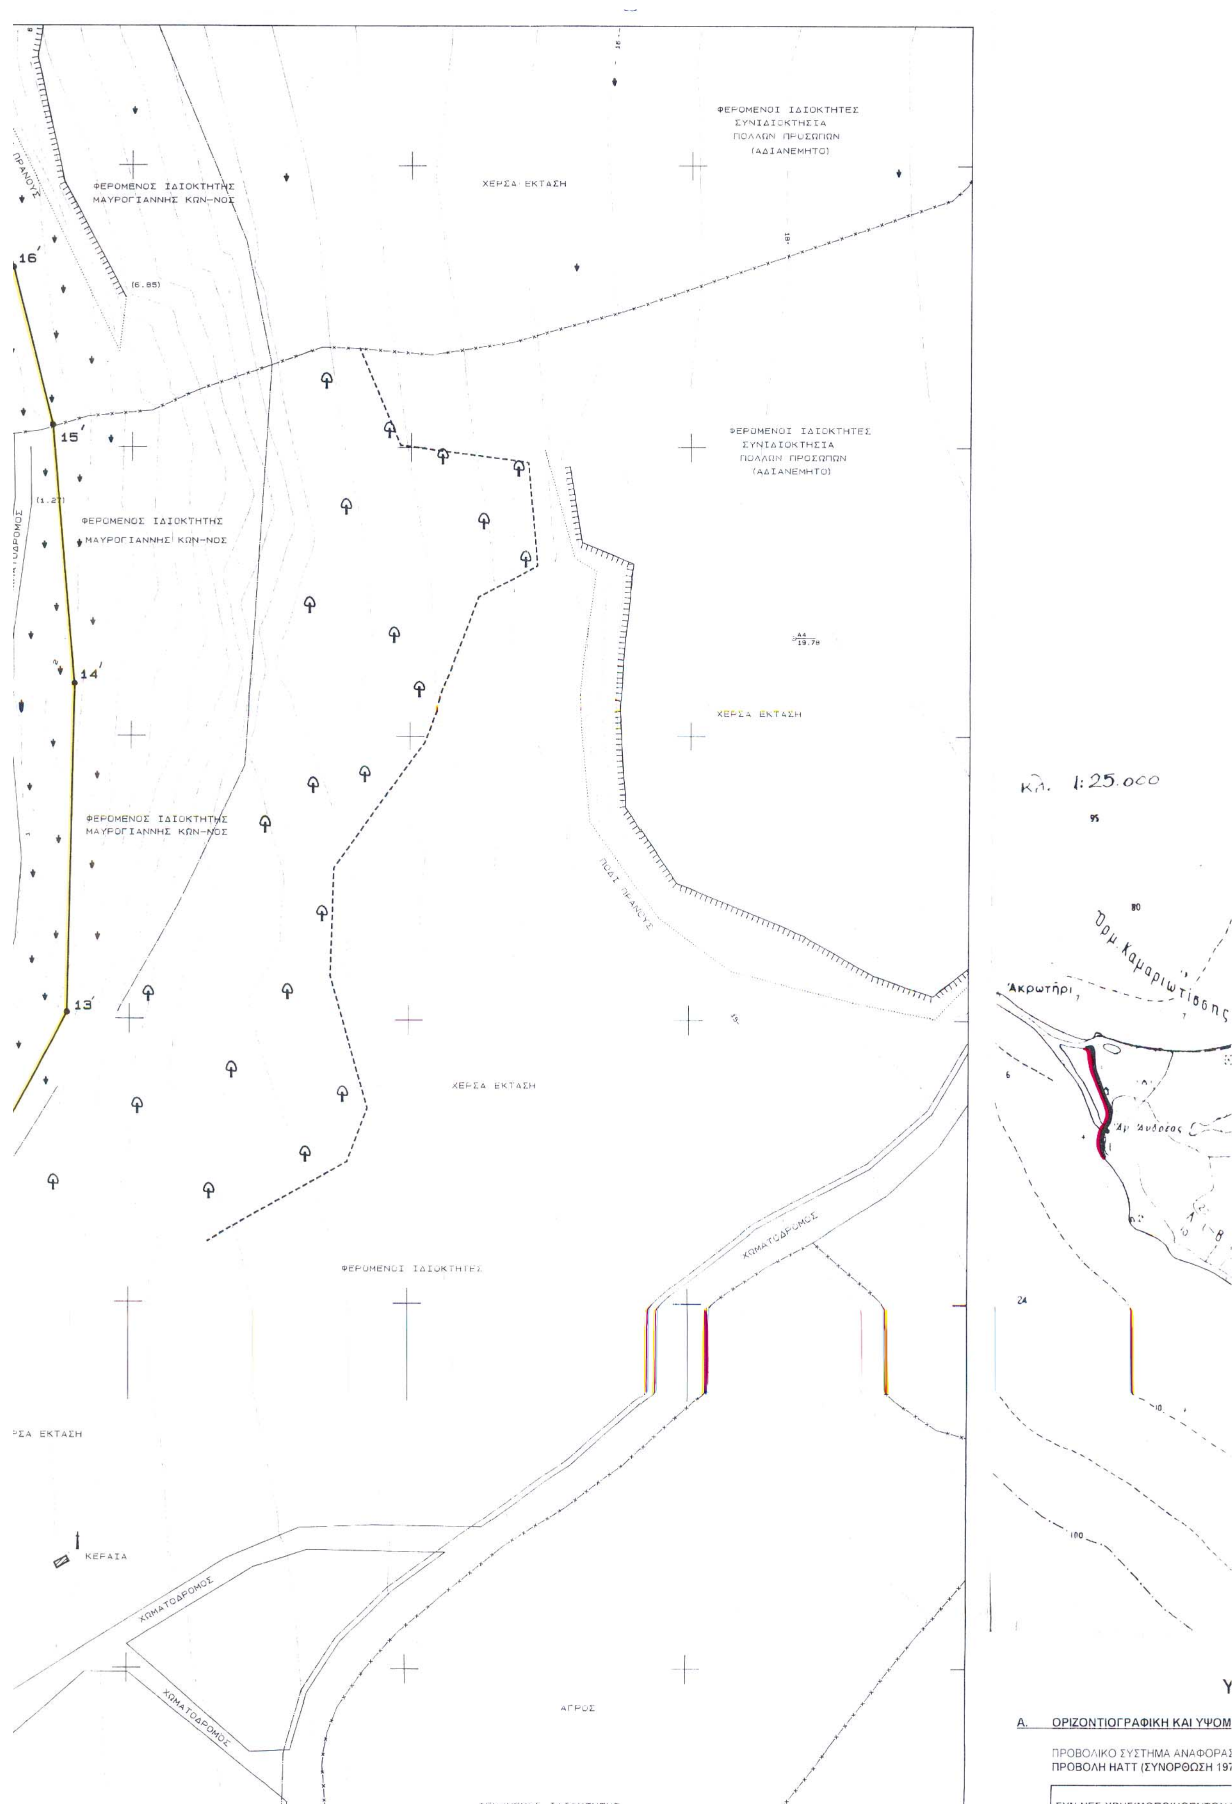
ΧΩΜΑΤΟΔΡΟΜΟΣ

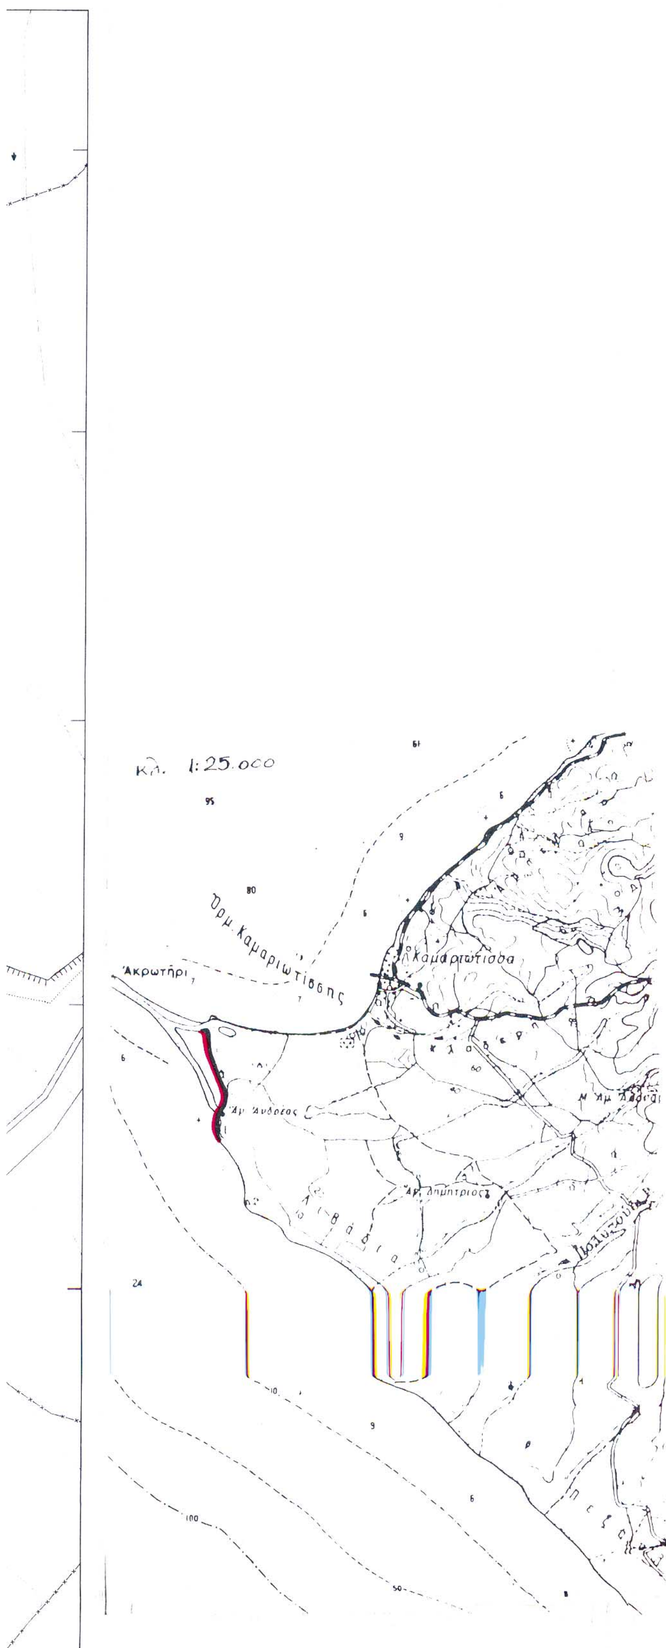
(-0.03)

ΕΚΚΛΗΣΙΑ
ΑΓ. ΑΝΔΡΕΑ

10΄
(3.01)
10

ΧΩΜΑΤΟΔΡΟΜΟΣ
ΧΩΜΑΤΟΔΡΟΜΟΣ


ΦΕΡΟΜΕΝΟΙ ΙΔΙΟΚΤΗΤΕΣ
ΣΥΝΙΔΙΟΚΤΗΣΙΑ
ΠΟΛΛΩΝ ΠΡΟΣΩΠΩΝ
(ΑΔΙΑΝΕΜΗΤΟ)
ΧΕΡΣΑ ΕΚΤΑΣΗ
ΦΕΡΟΜΕΝΟΣ ΙΔΙΟΚΤΗΤΗΣ
ΜΑΥΡΟΓΙΑΝΝΗΣ ΚΩΝ-ΝΟΣ
16΄
(6.85)
15΄
(1.27)
ΦΕΡΟΜΕΝΟΣ ΙΔΙΟΚΤΗΤΗΣ
ΜΑΥΡΟΓΙΑΝΝΗΣ ΚΩΝ-ΝΟΣ
ΦΕΡΟΜΕΝΟΙ ΙΔΙΟΚΤΗΤΕΣ
ΣΥΝΙΔΙΟΚΤΗΣΙΑ
ΠΟΛΛΩΝ ΠΡΟΣΩΠΩΝ
(ΑΔΙΑΝΕΜΗΤΟ)
14΄
ΧΕΡΣΑ ΕΚΤΑΣΗ
ΦΕΡΟΜΕΝΟΣ ΙΔΙΟΚΤΗΤΗΣ
ΜΑΥΡΟΓΙΑΝΝΗΣ ΚΩΝ-ΝΟΣ
ΠΟΔΙ ΠΡΑΝΟΥΣ
13΄
ΧΕΡΣΑ ΕΚΤΑΣΗ
ΧΩΜΑΤΟΔΡΟΜΟΣ
ΦΕΡΟΜΕΝΟΙ ΙΔΙΟΚΤΗΤΕΣ
ΚΕΡΑΙΑ
ΧΩΜΑΤΟΔΡΟΜΟΣ
ΧΩΜΑΤΟΔΡΟΜΟΣ
ΑΓΡΟΣ
κλ. 1:25.000
Ορμ. Καμαριώτισσης
Ακρωτήρι
Αγ. Ανδρέας
Α. ΟΡΙΖΟΝΤΙΟΓΡΑΦΙΚΗ ΚΑΙ ΥΨΟΜ
ΠΡΟΒΟΛΙΚΟ ΣΥΣΤΗΜΑ ΑΝΑΦΟΡΑΣ
ΠΡΟΒΟΛΗ HATT (ΣΥΝΟΡΘΩΣΗ 19



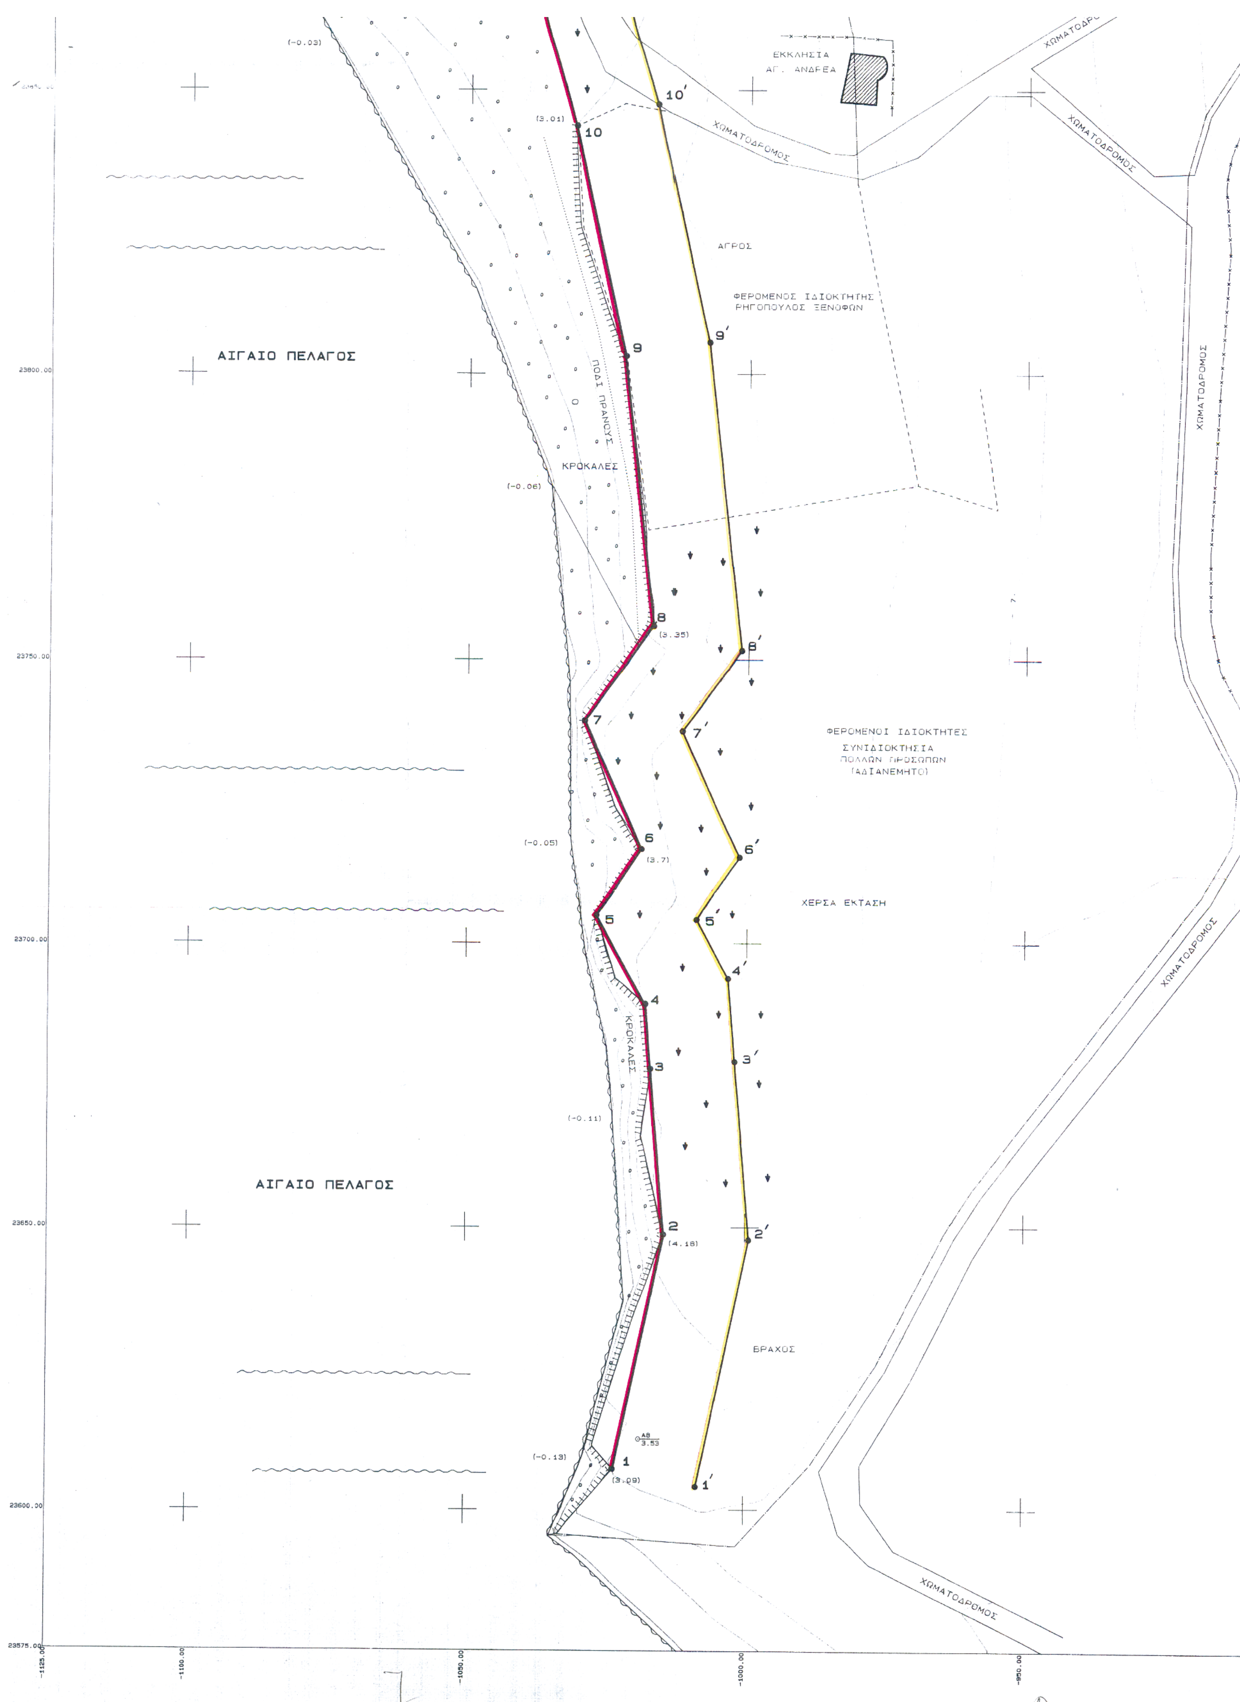
ΥΠΟΜΝΗΜΑ

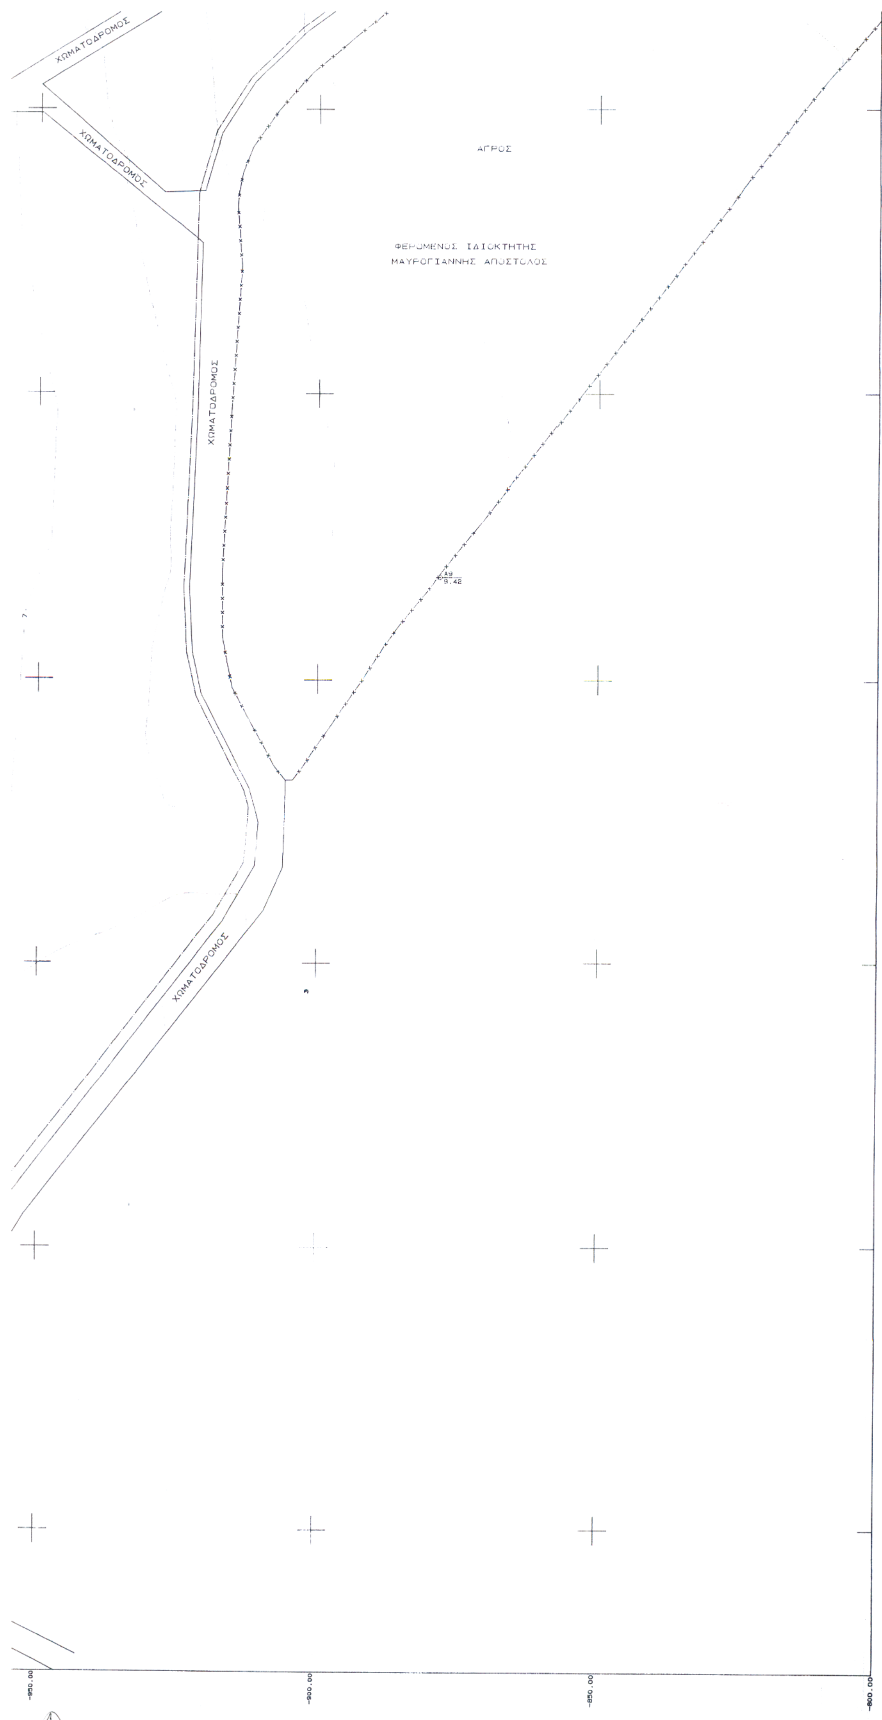
A. ΟΡΙΖΟΝΤΙΟΓΡΑΦΙΚΗ ΚΑΙ ΥΨΟΜΕΤΡΙΚΗ ΕΞΑΡΤΗΣΗ

ΠΡΟΒΟΛΙΚΟ ΣΥΣΤΗΜΑ ΑΝΑΦΟΡΑΣ ΟΡΘΟΓΩΝΙΩΝ ΣΥΝΤΕΤΑΓΜΕΝΩΝ
ΠΡΟΒΟΛΗ HATT (ΣΥΝΟΡΘΩΣΗ 1976) Φο 40° 15' Λο 01° 45

ΣΥΝΤΕΤΑΓΜΕΝΕΣ ΚΟΡΥΦΩΝ ΟΡΙΟΓΡΑΜΜΗΣ ΠΑΛΑΙΟΥ ΑΙΓΙΑΛΟΥ
ΑΠΟΦ. ΝΟΜΑΡΧΗ ΕΒΡΟΥ 702/18-07-1994 ΦΕΚ. 793/Δ/03-08-1994

ΚΟΡΥΦΗ	X	Ψ	ΚΟΡΥΦΗ	X	Ψ
K1	-1112,78	24573,06	K2	-1112,45	24626,57
K3	-1093,74	24644,66	K4	1046,45	24638,72
K5	-1042,52	24576,03	K6	-1004,92	[illegible]
K7	-941,25	24527,03	K8	-873,78	24525,09
K9	-831,10	24535,79	K10	-793,28	[illegible]


ΕΚΚΛΗΣΙΑ
ΑΓ. ΑΝΔΡΕΑ
ΧΩΜΑΤΟΔΡΟΜΟΣ
ΧΩΜΑΤΟΔΡΟΜΟΣ
ΑΓΡΟΣ
ΦΕΡΟΜΕΝΟΣ ΙΔΙΟΚΤΗΤΗΣ
ΡΗΓΟΠΟΥΛΟΣ ΞΕΝΟΦΩΝ
ΑΙΓΑΙΟ ΠΕΛΑΓΟΣ
ΠΟΔΙ ΠΡΑΝΟΥΣ
ΚΡΟΚΑΛΕΣ
ΦΕΡΟΜΕΝΟΙ ΙΔΙΟΚΤΗΤΕΣ
ΣΥΝΙΔΙΟΚΤΗΣΙΑ
ΠΟΛΛΩΝ ΠΡΟΣΩΠΩΝ
(ΑΔΙΑΝΕΜΗΤΟ)
ΧΕΡΣΑ ΕΚΤΑΣΗ
ΚΡΟΚΑΛΕΣ
ΑΙΓΑΙΟ ΠΕΛΑΓΟΣ
ΒΡΑΧΟΣ
ΧΩΜΑΤΟΔΡΟΜΟΣ
ΧΩΜΑΤΟΔΡΟΜΟΣ
23800.00
23750.00
23700.00
23650.00
23600.00
23575.00
-1125.00
-1100.00
-1050.00
-1000.00
-950.00



ΥΓ

A. ΟΡΙΖΟΝΤΙΟΓΡΑΦΙΚΗ ΚΑΙ ΥΨΟΜΕ

ΠΡΟΒΟΛΙΚΟ ΣΥΣΤΗΜΑ ΑΝΑΦΟΡΑΣ (
ΠΡΟΒΟΛΗ HATT (ΣΥΝΟΡΘΩΣΗ 1976

ΣΥΝ-ΝΕΣ ΧΡΗΣΙΜΟΠΟΙΗΘΕΝΤΩΝ ΤΡ
ΙΔΡΥΘΕΝΤΩΝ ΠΟΛΥΓΩΝΟΜΕΤΡΙΚΩ

ΣΗΜΕΙΟ	Χ	Ψ
ΤΟΥΡΛΙ	3448.390	25766
ΑΓ. ΑΝΔΡΕΑΣ	-664.000	24136
Α1	-626.656	24263
Α2	-752.591	24263
Α3	-648.675	24067

B. ΣΥΜΒΟΛΙΣΜΟΙ

: ΚΤΙΣΜΑ
: ΠΕΡΙΦΡΑΣ
: ΣΤΥΛΟΣ Δ
: ΣΤΥΛΟΣ (
1Π : ΕΝΑΣ ΟΡΟ
: ΟΡΙΟΓΡΑΜΜΗ ΑΙΓ
: ΟΡΙΟΓΡΑΜΜΗ ΠΑ
: ΟΡΙΟΓΡΑΜΜΗ ΠΑΙ
: ΧΑΜΗΛΗ ΒΛΑΣΤΗ

Γ. ΠΙΝΑΚΕΣ ΣΥΝΤΕΤΑΓΜΕΝΩΝ

ΣΥΝΤΕΤΑΓΜΕΝΕΣ ΚΟΡΥΦΩΝ ΟΡΙΟΓΡ
ΠΟΥ ΓΙΑ ΠΡΩΤΗ ΦΟΡΑ ΚΑΘΟΡΙΖΕΤΑΙ

ΚΟΡΥΦΗ	Χ	Ψ
1	-1023,26	2360
3	-1016,91	2367
5	-1026,62	2370
7	-1029,06	2373
9	-1022,03	2380
11	-1053,54	2392
13	-946,48	2405
15	-975,18	2400
17	-985,79	2407
19	-998,62	2412
21	-1011,94	2416
23	-1050,29	2421
25	-1079,73	2427
27	-1084,78	2432
29	-1096,09	2436
31	-1100,85	2443
33	-1110,23	2446
35	-1109,80	2451

ΣΥΝΤΕΤΑΓΜΕΝΕΣ ΚΟΡΥΦΩΝ ΟΡΙΟΓΡΑ
ΠΟΥ ΓΙΑ ΠΡΩΤΗ ΦΟΡΑ ΚΑΘΟΡΙΖΕΤΑΙ

ΚΟΡΥΦΗ	Χ	Ψ
1’	-1008,59	23604
3’	-1001,97	23679
5’	-1009,00	23704
7’	-1011,68	23737
9’	-1007,21	23805
11’	-1030,30	23895
13’	-961,15	23951
15’	-964,22	24053
17’	-979,58	24112
19’	-988,95	24147
21’	-1020,56	24202
23’	-1056,62	24250
25’	-1067,43	24302
27’	-1075,93	24355
29’	-1088,94	24395
31’	-1089,77	24451
33’	-1092,13	24480
35’	-1097,80	24573

ΥΠΟΜΝΗΜΑ

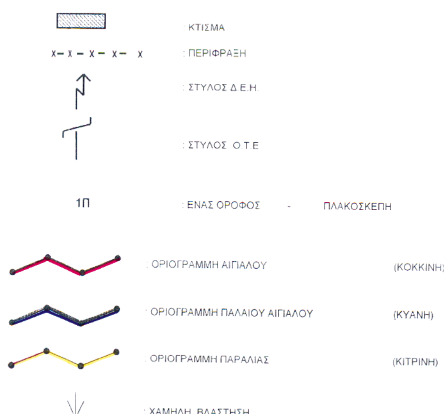
Α. ΟΡΙΖΟΝΤΙΟΓΡΑΦΙΚΗ ΚΑΙ ΥΨΟΜΕΤΡΙΚΗ ΕΞΑΡΤΗΣΗ

ΠΡΟΒΟΛΙΚΟ ΣΥΣΤΗΜΑ ΑΝΑΦΟΡΑΣ ΟΡΘΟΓΩΝΙΩΝ ΣΥΝΤΕΤΑΓΜΕΝΩΝ
ΠΡΟΒΟΛΗ ΗΑΤΤ (ΣΥΝΟΡΘΩΣΗ 1976) Φο 40° 15' Λο 01° 45

ΣΥΝ-ΝΕΣ ΧΡΗΣΙΜΟΠΟΙΗΘΕΝΤΩΝ ΤΡΙΓΩΝΟΜΕΤΡΙΚΩΝ ΚΑΙ ΙΔΡΥΘΕΝΤΩΝ ΠΟΛΥΓΩΝΟΜΕΤΡΙΚΩΝ ΣΗΜΕΙΩΝ

ΣΗΜΕΙΟ	Χ	Ψ	ΣΗΜΕΙΟ	Χ	Ψ
ΤΟΥΡΛΙ	3448.390	25766.630	Α4	-831.715	24016.327
ΑΓ. ΑΝΔΡΕΑΣ	-664.000	24136.470	Α5	-1077.739	23932.134
Α1	-626.656	24263.889	Α6	-463.419	24498.231
Α2	-752.591	24263.224	Α7	-1090.632	24684.977
Α3	-648.675	24067.443	Α8	-1018.696	23612.553
			Α9	-878.029	23767.900

Β. ΣΥΜΒΟΛΙΣΜΟΙ



Γ. ΠΙΝΑΚΕΣ ΣΥΝΤΕΤΑΓΜΕΝΩΝ

ΣΥΝΤΕΤΑΓΜΕΝΕΣ ΚΟΡΥΦΩΝ ΟΡΙΟΓΡΑΜΜΗΣ ΑΙΓΙΑΛΟΥ ΠΟΥ ΓΙΑ ΠΡΩΤΗ ΦΟΡΑ ΚΑΘΟΡΙΖΕΤΑΙ

ΚΟΡΥΦΗ	Χ	Ψ	ΚΟΡΥΦΗ	Χ	Ψ
1	-1023,26	23607,32	2	-1014,40	23648,75
3	-1016,91	23677,95	4	-1017,89	23689,34
5	-1026,62	23704,98	6	-1018,59	23716,73
7	-1029,06	23739,47	8	-1016,73	23755,81
9	-1022,03	23803,15	10	-1031,04	23843,83
11	-1053,54	23921,85	12	-1029,04	23911,30
13	-946,48	24056,48	14	-976,09	23954,98
15	-975,18	24007,71	16	-979,06	24051,33
17	-985,79	24078,16	18	-994,12	24109,09
19	-998,62	24127,69	20	-1003,10	24142,68
21	-1011,94	24164,23	22	-1032,59	24193,32
23	-1050,29	24215,91	24	-1070,19	24243,30
25	-1079,73	24273,49	26	-1082,36	24300,65
27	-1084,78	24326,81	28	-1090,42	24351,47
29	-1096,09	24369,24	30	-1104,15	24393,99
31	-1100,85	24431,26	32	-1104,30	24448,12
33	-1110,23	24466,19	34	-1107,24	24481,75
35	-1109,80	24515,04	Κ1	-1112,78	24573,06

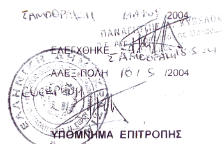
ΣΥΝΤΕΤΑΓΜΕΝΕΣ ΚΟΡΥΦΩΝ ΟΡΙΟΓΡΑΜΜΗΣ ΠΑΡΑΛΙΑΣ ΠΟΥ ΓΙΑ ΠΡΩΤΗ ΦΟΡΑ ΚΑΘΟΡΙΖΕΤΑΙ

ΚΟΡΥΦΗ	Χ	Ψ	ΚΟΡΥΦΗ	Χ	Ψ
1'	-1008,59	23604,18	2'	-999,26	23647,80
3'	-1001,97	23679,26	4'	-1003,23	23693,83
5'	-1009,00	23704,18	6'	-1001,40	23715,29
7'	-1011,68	23737,60	8'	-1001,16	23751,54
9'	-1007,21	23805,61	10'	-1016,49	23847,54
11'	-1030,30	23895,40	12'	-984,39	23907,98
13'	-961,15	23951,07	14'	-960,17	24008,25
15'	-964,22	24053,83	16'	-971,27	24081,94
17'	-979,58	24112,80	18'	-984,13	24131,61
19'	-988,95	24147,69	20'	-998,71	24171,51
21'	-1020,56	24202,29	22'	-1038,31	24224,95
23'	-1056,62	24250,15	24'	-1064,95	24276,51
25'	-1067,43	24302,07	26'	-1069,94	24329,18
27'	-1075,93	24355,43	28'	-1081,81	24353,84
29'	-1088,94	24395,72	30'	-1085,71	24432,12
31'	-1089,77	24451,98	32'	-1094,77	24467,17
33'	-1092,13	24480,89	34'	-1084,93	24516,00
35'	-1097,80	24573,83			

ΣΥΝΤΕΤΑΓΜΕΝΕΣ ΚΟΡΥΦΩΝ ΟΡΙΟΓΡΑΜΜΗΣ ΠΑΛΑΙΟΥ ΑΙΓΙΑΛΟΥ
ΑΠΟΦ. ΝΟΜΑΡΧΗ ΕΒΡΟΥ 702/18-07-1994 ΦΕΚ. 793/Δ/03-08-1994

ΚΟΡΥΦΗ	Χ	Ψ	ΚΟΡΥΦΗ	Χ	Ψ
Κ1	-1112,78	24573,06	Κ2	-1112,45	24626,57
Κ3	-1093,74	24644,66	Κ4	1046,45	24638.72
Κ5	-1042,52	24576,03	Κ6	1004,92	24540.11
Κ7	-941,25	24527,03	Κ8	-873,78	24525,09
Κ9	-831,10	24535,79	Κ10	-793,28	24573,63

ΣΑΜΟΘΡΑΚΗ ΜΑΪΟΣ 2004



ΕΛΕΓΧΘΗΚΕ
ΑΛΕΞ/ΠΟΛΗ 18/5/2004

Ο ΣΥΝΤΑΞΑΣ
ΔΗΜΗΤΡΗΣ Κ. ΠΡΩΪΟΣ
ΤΟΠΟΓΡΑΦΟΣ ΜΗΧΑΝΙΚΟΣ
ΜΕΛΟΣ Τ.Ε.Ε. ΑΡ. 47324 - ΑΦΜ 041461333
ΙΩΝΟΣ ΔΡΑΓΟΥΜΗ 2 - ΤΗΛ. 2551029626
68100 ΑΛΕΞΑΝΔΡΟΥΠΟΛΗ
ΔΟΥ ΑΛΕΞΑΝΔΡΟΥΠΟΛΗΣ

ΥΠΟΜΝΗΜΑ ΕΠΙΤΡΟΠΗΣ

1. ΤΟ ΠΑΡΟΝ ΤΟΠΟΓΡΑΦΙΚΟ ΣΥΝΟΔΕΥΕΙ ΤΗΝ ΑΠΟ 18.5.2004 ΕΚΘΕΣΗ ΤΗΣ ΕΠΙΤΡΟΠΗΣ ΚΑΘΟΡΙΣΜΟΥ ΤΩΝ ΟΡΙΩΝ ΤΟΥ ΑΙΓΙΑΛΟΥ ΚΑΙ ΠΑΡΑΛΙΑΣ ΤΟΥ ΑΡΘΡΟΥ 2 ΤΟΥ Ν. 2971/2001
2. ΚΑΘΟΡΙΖΕΤΑΙ **ΟΡΙΟΓΡΑΜΜΗ ΑΙΓΙΑΛΟΥ** : ΚΟΚΚΙΝΗ ΓΡΑΜΜΗ

   (1.2.3.4.5.6.7.8.9.10.11.12.13.14.15.16.17.18.19.20.21.22.23.24.25.26.27.28.29.30.31.32.33 34.35.Κ1)
3. ΚΑΘΟΡΙΖΕΤΑΙ **ΟΡΙΟΓΡΑΜΜΗ ΠΑΡΑΛΙΑΣ** : ΚΙΤΡΙΝΗ ΓΡΑΜΜΗ

   (1'.2'.3'.4'.5'.6'.7'.8'.9'.10'.11'.12'.13'.14'.15'.16'.17'.18'.19'.20'.21'.22'.23'.24'.25'.26'. 27'.28'.29'.30'.31'.32'.33'.34'.35')
4. ΟΙ ΚΟΡΥΦΕΣ ΤΩΝ ΟΡΙΟΓΡΑΜΜΩΝ ΑΙΓΙΑΛΟΥ ΚΑΙ ΠΑΡΑΛΙΑΣ ΠΡΟΣΔΙΟΡΙΖΟΝΤΑΙ ΑΠΟ ΣΤΑΘΕΡΑ ΠΟΛΥΓΩΝΟΜΕΤΡΙΚΑ ΣΗΜΕΙΑ ΜΕ ΣΥΝΤΕΤΑΓΜΕΝΕΣ ΕΝΤΑΓΜΕΝΕΣ ΣΤΟ ΕΘΝΙΚΟ ΔΙΚΤΥΟ
5. ΟΙ ΣΥΝΤΕΤΑΓΜΕΝΕΣ ΤΩΝ ΚΟΡΥΦΩΝ ΤΩΝ ΟΡΙΟΓΡΑΜΜΩΝ ΑΙΓΙΑΛΟΥ ΚΑΙ ΠΑΡΑΛΙΑΣ ΑΝΑΓΡΑΦΟΝΤΑΙ ΣΕ ΜΟΡΦΗ ΠΙΝΑΚΑ ΠΑΡΑΠΑΝΩ.
6. ΚΑΘΟΡΙΖΕΤΑΙ ΖΩΝΗ ΠΑΡΑΛΙΑΣ ΠΛΑΤΟΥΣ 15.00 μ. (ΔΕΚΑ ΠΕΝΤΕ ΜΕΤΡΩΝ) ΓΙΑ ΤΗΝ ΕΞΥΠΗΡΕΤΗΣΗ ΤΩΝ ΣΚΟΠΩΝ ΤΟΥ ΑΡΘΡΟΥ 1 ΠΑΡ. 2 ΤΟΥ Ν. 2971/2001
7. ΕΝΤΟΣ ΤΗΣ ΖΩΝΗΣ ΤΗΣ ΠΑΡΑΛΙΑΣ ΥΦΙΣΤΑΝΤΑΙ ΠΕΡΙΦΡΑΞΕΙΣ ΚΑΙ ΤΜΗΜΑ ΚΤΙΣΜΑΤΟΣ, που δεν εξαιρούνται απ' αυτήν

Η ΕΠΙΤΡΟΠΗ



Ο ΠΡΟΕΔΡΟΣ

ΤΑ ΜΕΛΗ
1. ....
2. ΒΑΒΑΛΟΣ Δημήτριος Ανθυποπλοίαρχος Λ.Σ.
3. Απούσα
4. Απούσα

ΚΤΗΜΑΤΟΓΡΑΦΙΚΟ - ΥΨΟΜΕΤΡΙΚΟ ΔΙΑΓΡΑΜΜΑ ΚΑΘΟΡΙΣΜΟΥ ΟΡΙΟΓΡΑΜΜΩΝ ΑΙΓΙΑΛΟΥ κ ΠΑΡΑΛΙΑΣ

ΠΕΡΙΟΧΗ	**ΝΗΣΟΣ ΣΑΜΟΘΡΑΚΗ - Ν. ΕΒΡΟΥ ΠΕΡΙΟΧΗ ΑΓΙΟΣ ΑΝΔΡΕΑΣ**
ΕΝΔΙΑΦΕΡΟΜΕΝΟΣ	**ΠΡΩΪΟΣ ΔΗΜΗΤΡΗΣ**
ΔΗΜΟΣ	ΣΑΜΟΘΡΑΚΗΣ
ΕΠΑΡΧΙΑ	ΑΛΕΞ/ΠΟΛΗΣ
ΝΟΜΑΡΧΙΑ	Ν.Α. ΡΟΔΟΠΗΣ – ΕΒΡΟΥ Ν.Δ. ΕΒΡΟΥ
ΑΡΜΟΔΙΑ ΟΙΚ. ΕΦΟΡΙΑ	ΑΛΕΞ/ΠΟΛΗΣ

ΚΛΙΜΑΚΑ **1 : 500**
ΙΣΟΫΨΕΙΣ **ΑΝΑ 1.0 μ**
ΜΑΪΟΣ 2004

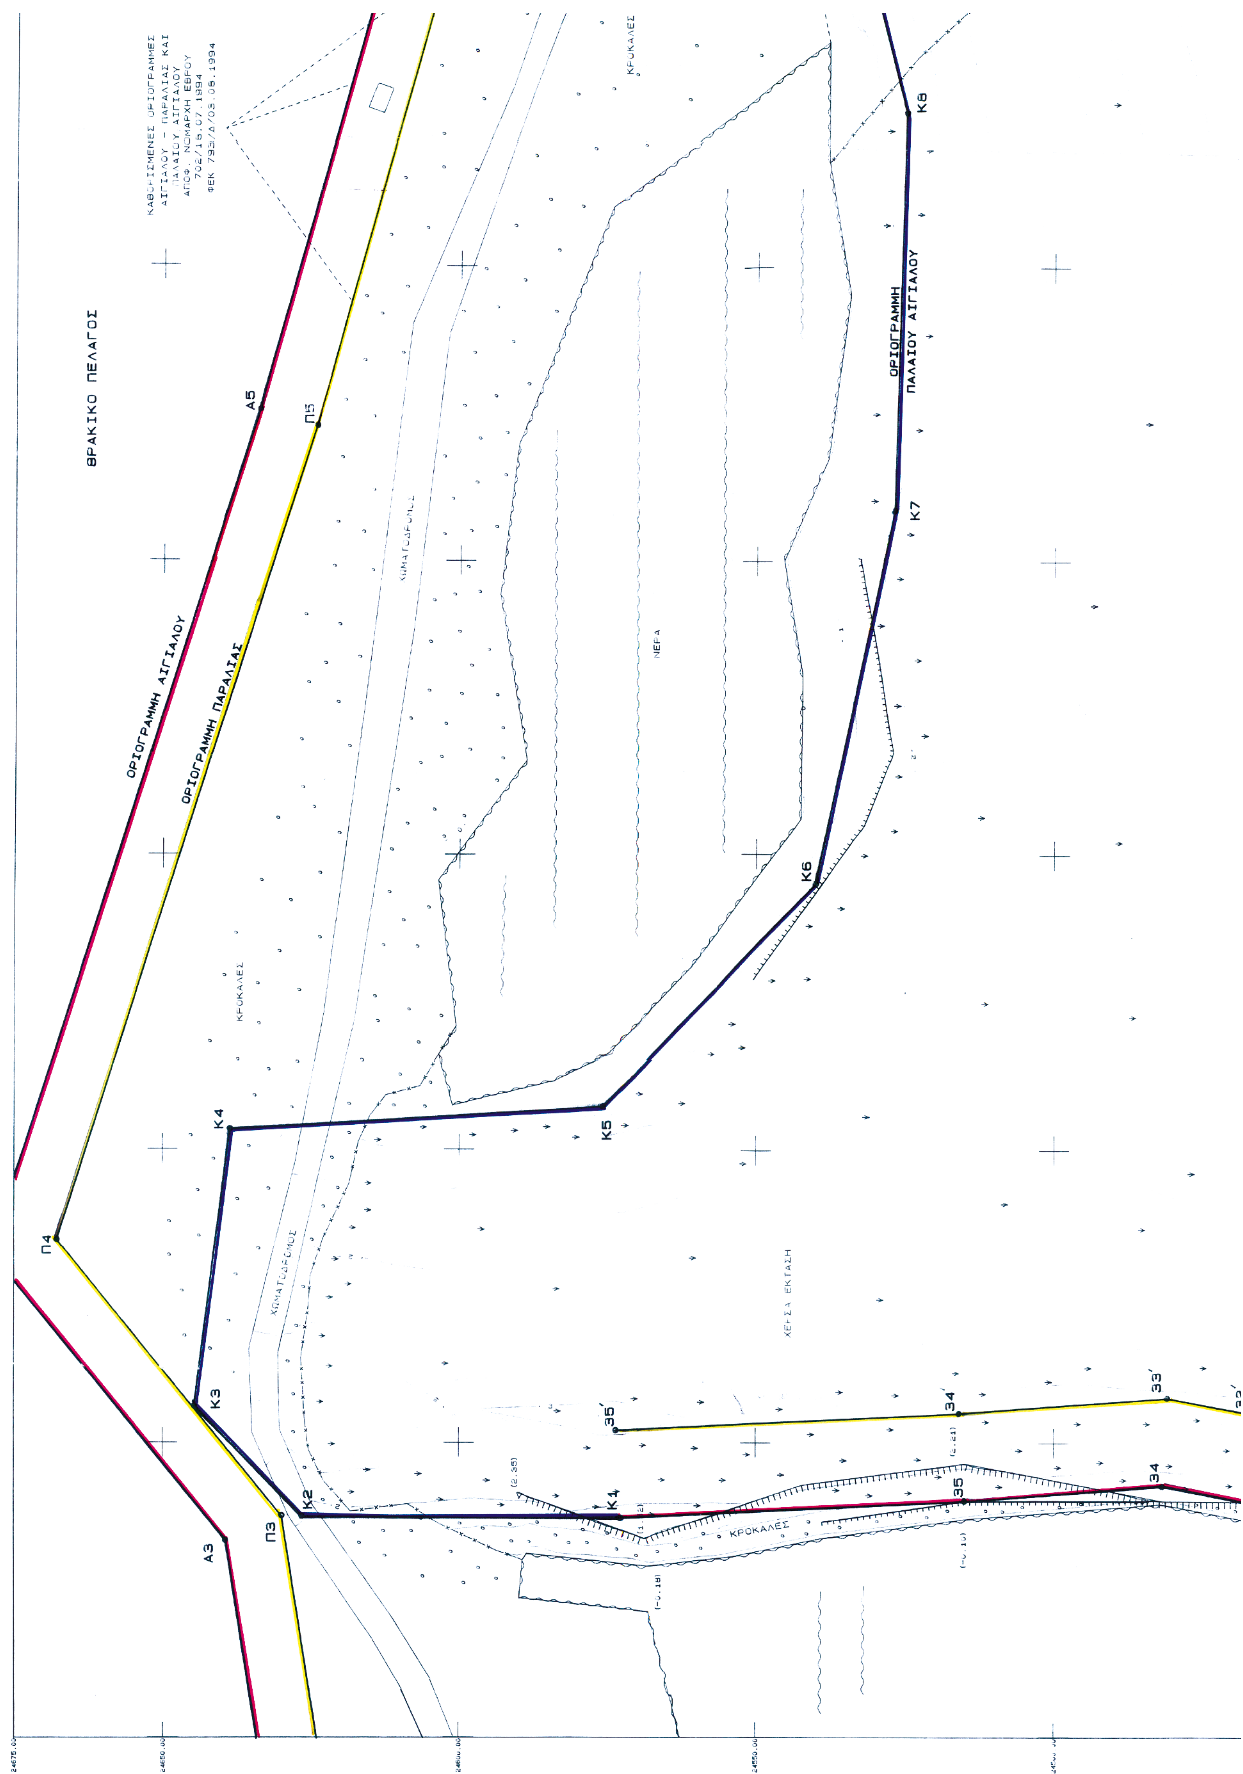
ΔΙΑΝΟΜΗ ΠΙΝΑΚΙΔΩΝ

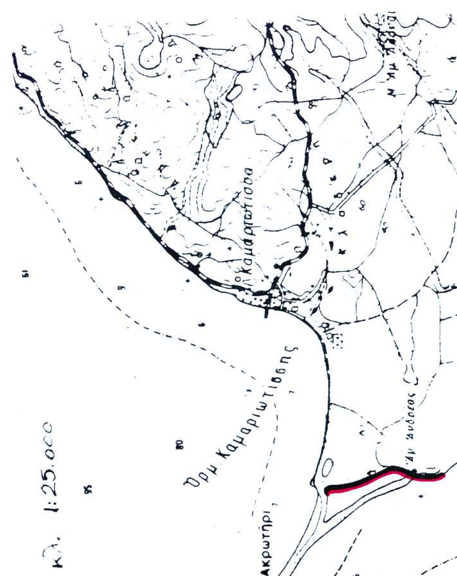


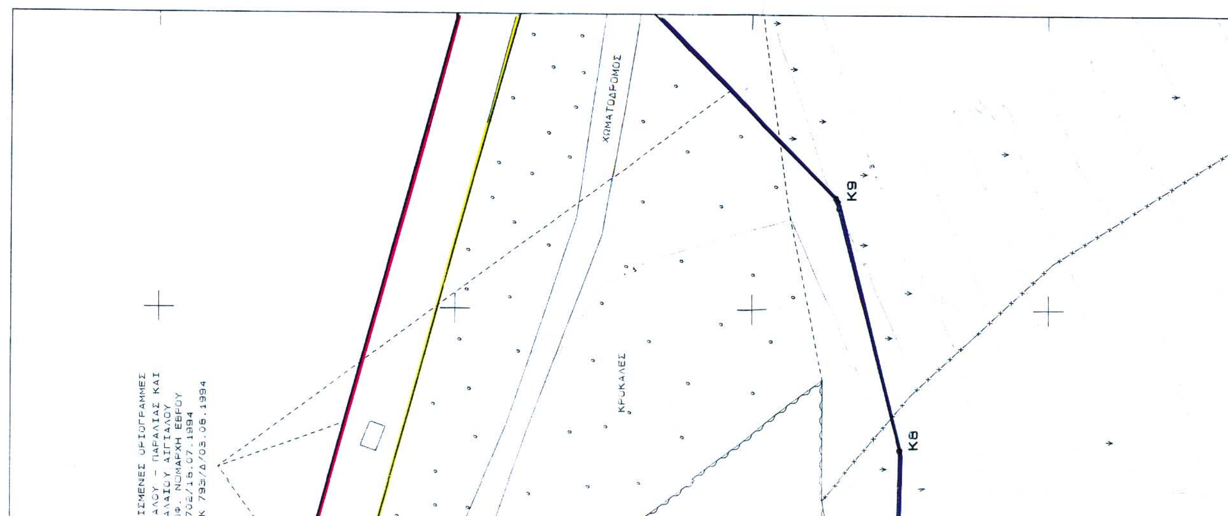
2

1

ο συντάξας
ΔΗΜΗΤΡΗΣ Κ. ΠΡΩΪΟΣ
ΤΟΠΟΓΡΑΦΟΣ ΜΗΧΑΝΙΚΟΣ
ΜΕΛΟΣ Τ.Ε.Ε. ΑΡ. 47324 - ΑΦΜ 041461333
ΙΩΝΟΣ ΔΡΑΓΟΥΜΗ 2 - ΤΗΛ. 2551029626
68100 ΑΛΕΞΑΝΔΡΟΥΠΟΛΗ
ΔΟΥ ΑΛΕΞΑΝΔΡΟΥΠΟΛΗΣ


ΚΑΘΟΡΙΣΜΕΝΕΣ ΟΡΙΟΓΡΑΜΜΕΣ
ΑΙΓΙΑΛΟΥ, ΠΑΡΑΛΙΑΣ ΚΑΙ
ΠΑΛΑΙΟΥ ΑΙΓΙΑΛΟΥ
ΑΠΟΦ. ΝΟΜΑΡΧΗ ΕΒΡΟΥ
702/15.07.1994
ΦΕΚ 793/Δ/03.08.1994
ΘΡΑΚΙΚΟ ΠΕΛΑΓΟΣ
ΟΡΙΟΓΡΑΜΜΗ ΑΙΓΙΑΛΟΥ
ΟΡΙΟΓΡΑΜΜΗ ΠΑΡΑΛΙΑΣ
ΟΡΙΟΓΡΑΜΜΗ
ΠΑΛΑΙΟΥ ΑΙΓΙΑΛΟΥ
ΚΡΟΚΑΛΕΣ
ΚΥΜΑΤΟΔΡΟΜΟΣ
ΝΕΡΑ
ΧΕΡΣΑ ΕΚΤΑΣΗ
Α3
Α5
Π3
Π4
Π5
Κ1
Κ2
Κ3
Κ4
Κ5
Κ6
Κ7
Κ8
34
35
33΄
34΄
35΄


Κλ. 1:25.000
Ορμ Καμαριωτίσσης
Καμαριώτισσα
Ακρωτήρι


ΧΩΜΑΤΟΔΡΟΜΟΣ
ΚΡΟΚΑΛΕΣ
Κ9
Κ8

ΧΕΡΣΑ

ΧΕΡΣΑ ΕΚΤΑΣΗ

ΦΕΡΟΜΕΝΟΙ ΙΔΙΟΚΤΗΤΕΣ
ΣΥΝΙΔΙΟΚΤΗΣΙΑ
ΠΟΛΛΩΝ ΠΡΟΣΩΠΩΝ
(ΑΔΙΑΝΕΜΗΤΟ)

ΧΕΡΣΑ ΕΚΤΑΣΗ

33΄ 32΄ 31΄ 30΄ 29΄ 28΄ 27΄ 26΄ 25΄

34 33 32 31 30 29 28 27 26

ΚΡΟΚΑΛΕΣ

ΠΟΔΙ ΠΡΑΝΟΥΣ

ΚΡΟΚΑΛΕΣ

ΛΙΜΝΟΘΑΛΑΣΣΑ

ΛΙΜΝΟΘΑΛΑΣΣΑ

ΧΕΡΣΑ ΕΚΤΑΣΗ

Άγ. Άνδρεας

Άγ. Δημήτριος

ΥΠΟΜΝΗΜΑ

Α. ΟΡΙΖΟΝΤΙΟΓΡΑΦΙΚΗ ΚΑΙ ΥΨΟΜΕΤΡΙΚΗ ΕΞΑΡΤΗΣΗ

ΠΡΟΒΟΛΙΚΟ ΣΥΣΤΗΜΑ ΑΝΑΦΟΡΑΣ ΟΡΘΟΓΩΝΙΩΝ ΣΥΝΤΕΤΑΓΜΕΝΩΝ
ΠΡΟΒΟΛΗ ΗΑΤΤ (ΣΥΝΟΡΘΩΣΗ 1976) Φο 40° 15' Λο 01° 45

ΣΥΝ-ΝΕΣ ΧΡΗΣΙΜΟΠΟΙΗΘΕΝΤΩΝ ΤΡΙΓΩΝΟΜΕΤΡΙΚΩΝ ΚΑΙ ΙΔΡΥΘΕΝΤΩΝ ΠΟΛΥΓΩΝΟΜΕΤΡΙΚΩΝ ΣΗΜΕΙΩΝ

ΣΗΜΕΙΟ	Χ	Ψ	ΣΗΜΕΙΟ	Χ	Ψ
ΤΟΥΡΛΙ	3448.390	25766.630	Α4	-831.715	24016.327
ΑΓ. ΑΝΔΡΕΑΣ	-664.000	24136.470	Α5	-1077.739	23932.134
Α1	-626.656	24263.889	Α6	-463.419	24498.231
Α2	-752.591	24263.224	Α7	-1090.632	24684.977
Α3	-648.675	24067.443	Α8	-1018.696	23612.553
			Α9	-878.029	23767.900

Β. ΣΥΜΒΟΛΙΣΜΟΙ

ΚΤΙΣΜΑ

x – x – x – x ΠΕΡΙΦΡΑΞΗ

ΣΤΥΛΟΣ Δ.Ε.Η.

ΣΤΥΛΟΣ Ο.Τ.Ε.

1Π ΕΝΑΣ ΟΡΟΦΟΣ ΠΛΑΚΟΣΚΕΠΗ

ΟΡΙΟΓΡΑΜΜΗ ΑΙΓΙΑΛΟΥ (ΚΟΚΚΙΝΗ)

ΣΥΝΤΕΤΑΓΜΕΝΕΣ ΚΟΡΥΦΩΝ ΟΡΙΟΓΡΑΜΜΗΣ ΠΑΛΑΙΟΥ ΑΙΓΙΑΛΟΥ
ΑΠΟΦ. ΝΟΜΑΡΧΗ ΕΒΡΟΥ 702/18-07-1994 ΦΕΚ. 793/Δ/03-08-1994

ΚΟΡΥΦΗ	Χ	Ψ	ΚΟΡΥΦΗ	Χ	Ψ
Κ1	-1112,78	24573,06	Κ2	-1112,45	24626,57
Κ3	-1093,74	24644,66	Κ4	-1046,45	24638,72
Κ5	-1042,52	24576,03	Κ6	-1004,92	24540,11
Κ7	-941,25	24527,03	Κ8	-873,78	24525,09
Κ9	-831,10	24535,79	Κ10	-793,28	24573,63

ΣΑΜΟΘΡΑΚΗ ΜΑΙΟΣ 2004

Ο ΣΥΝΤΑΞΑΣ

ΔΗΜΗΤΡΗΣ Κ. ΠΡΩΤΟΣ
ΤΟΠΟΓΡΑΦΟΣ ΜΗΧΑΝΙΚΟΣ
ΜΕΛΟΣ Τ.Ε.Ε. ΑΡ. 47324 - ΑΦΜ 041464333
ΙΩΝΟΣ ΔΡΑΓΟΥΜΗ 2 - ΤΗΛ. 2551029626
68100 ΑΛΕΞΑΝΔΡΟΥΠΟΛΗ
ΔΟΥ ΑΛΕΞΑΝΔΡΟΥΠΟΛΗΣ

ΕΛΕΓΧΘΗΚΕ Σαμοθράκη 18.5.2004
ΠΑΝΑΓΙΩΤΗΣ Δ. ΚΥΒΕΛΟΣ
Τοπογράφος Μηχανικός
Βαθμός Γ'

ΥΠΟΜΝΗΜΑ ΕΠΙΤΡΟΠΗΣ

1. ΤΟ ΠΑΡΟΝ ΤΟΠΟΓΡΑΦΙΚΟ ΣΥΝΟΔΕΥΕΙ ΤΗΝ ΑΠΟ 18.5.04 ΕΚΘΕΣΗ ΤΗΣ ΕΠΙΤΡΟΠΗΣ ΚΑΘΟΡΙΣΜΟΥ ΤΩΝ ΟΡΙΩΝ ΤΟΥ ΑΙΓΙΑΛΟΥ ΚΑΙ ΠΑΡΑΛΙΑΣ ΤΟΥ ΑΡΘΡΟΥ 2 ΤΟΥ Ν. 2971/2001

2. ΚΑΘΟΡΙΖΕΤΑΙ **ΟΡΙΟΓΡΑΜΜΗ ΑΙΓΙΑΛΟΥ** : **ΚΟΚΚΙΝΗ ΓΡΑΜΜΗ**

(1.2.3.4.5.6.7.8.9.10.11.12.13.14.15.16.17.18.19.20.21.22.23.24.25.26.27.28.29.30.31.32.33.34.35.Κ1)

3. ΚΑΘΟΡΙΖΕΤΑΙ **ΟΡΙΟΓΡΑΜΜΗ ΠΑΡΑΛΙΑΣ** : **ΚΙΤΡΙΝΗ ΓΡΑΜΜΗ**

(1'.2'.3'.4'.5'.6'.7'.8'.9'.10'.11'.12'.13'.14'.15'.16'.17'.18'.19'.20'.21'.22'.23'.24'.25'.26'.27'.28'.29'.30'.31'.32'.33'.34'.35')

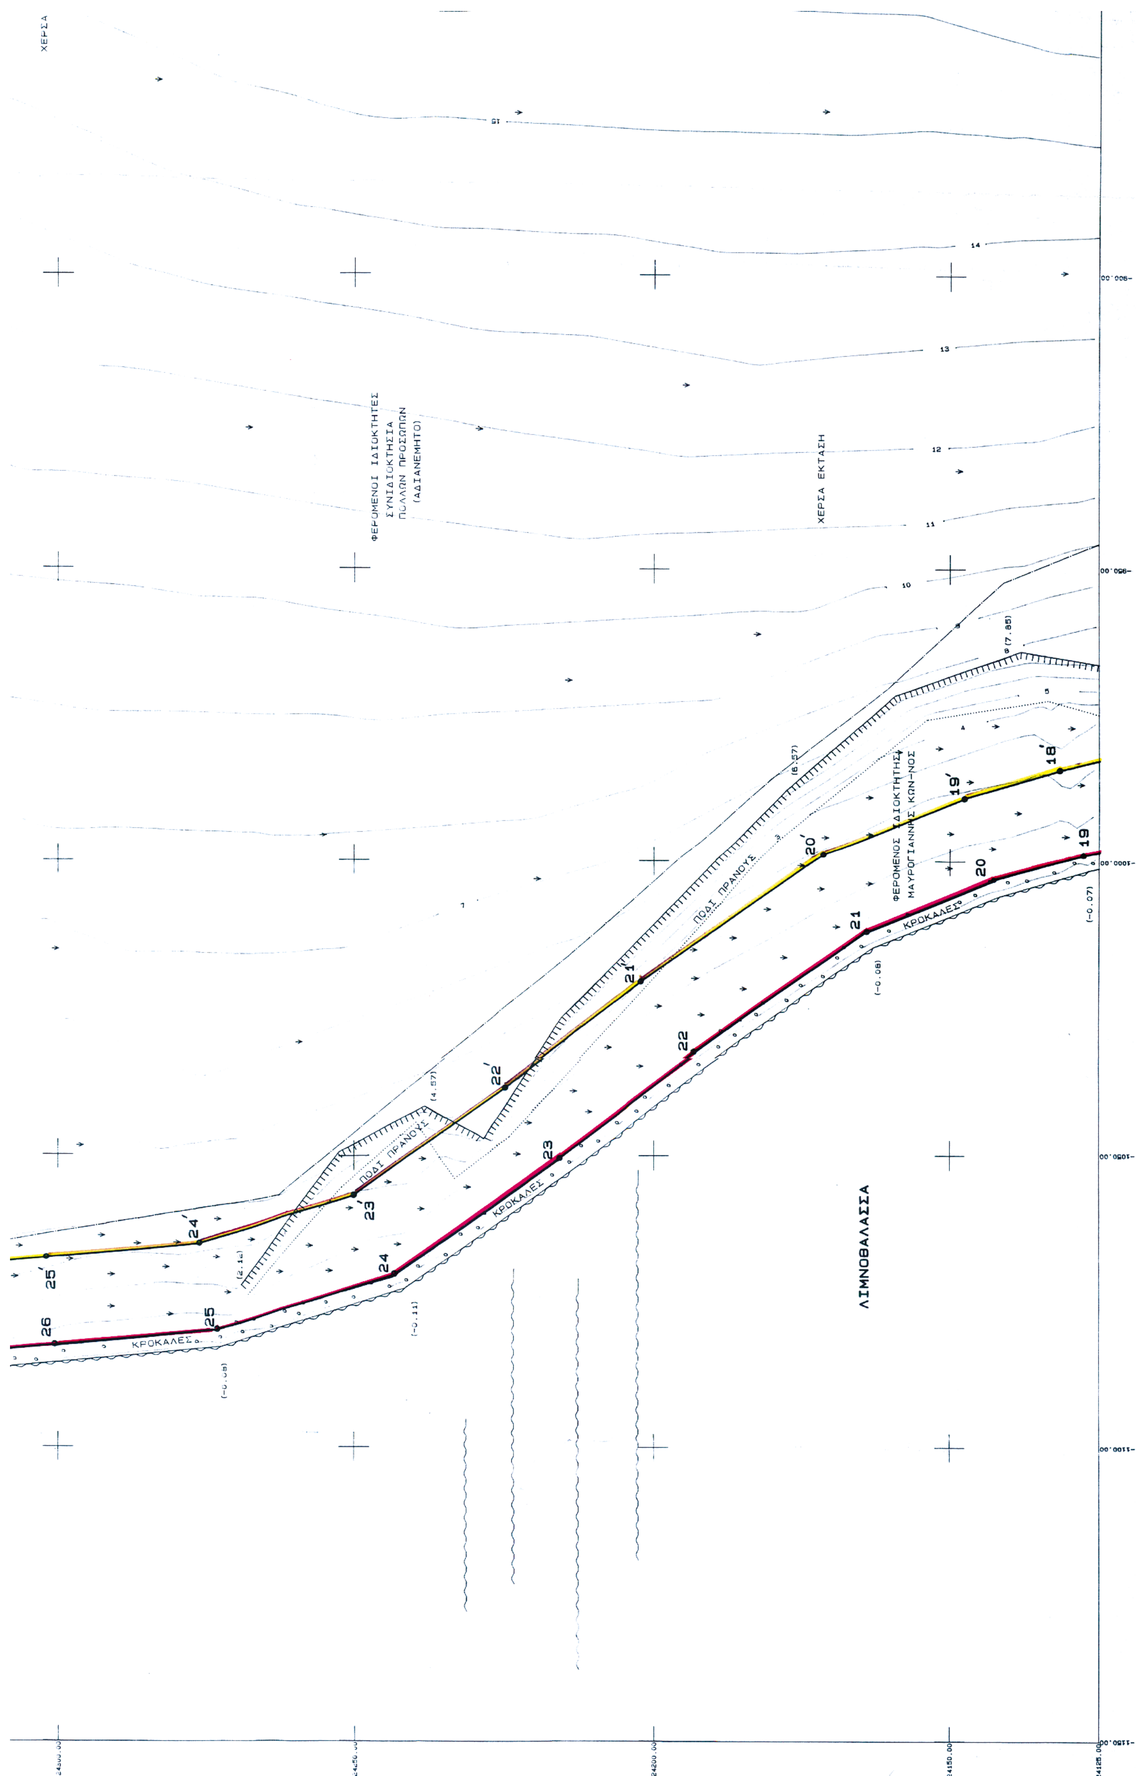
4. ΟΙ ΚΟΡΥΦΕΣ ΤΩΝ ΟΡΙΟΓΡΑΜΜΩΝ ΑΙΓΙΑΛΟΥ ΚΑΙ ΠΑΡΑΛΙΑΣ ΠΡΟΣΔΙΟΡΙΖΟΝΤΑΙ ΑΠΟ ΣΤΑΘΕΡΑ ΠΟΛΥΓΩΝΟΜΕΤΡΙΚΑ ΣΗΜΕΙΑ ΜΕ ΣΥΝΤΕΤΑΓΜΕΝΕΣ ΕΝΤΑΓΜΕΝΕΣ ΣΤΟ ΕΘΝΙΚΟ ΔΙΚΤΥΟ.

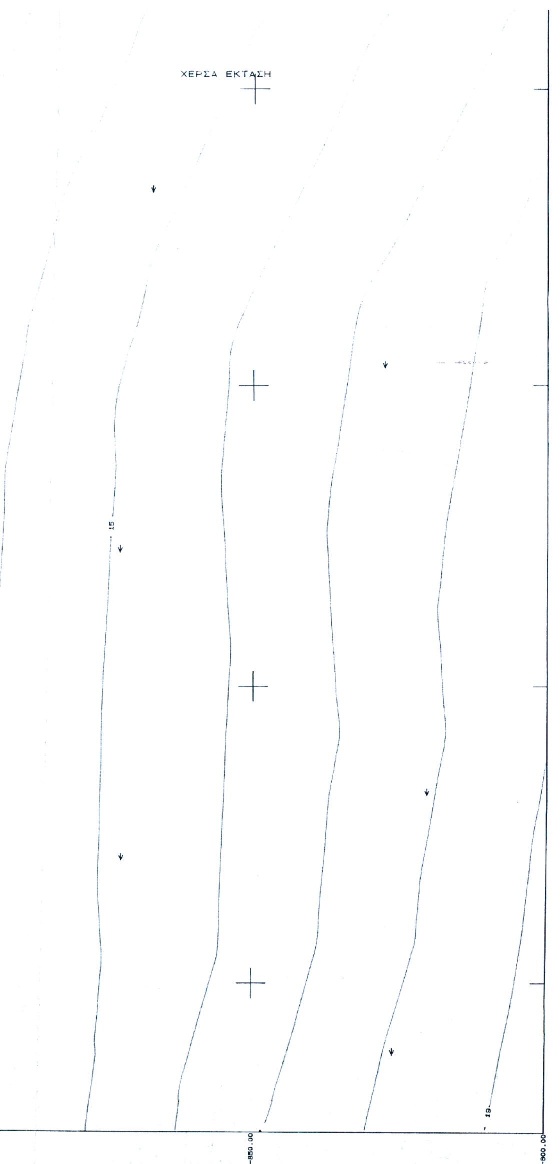
5. ΟΙ ΣΥΝΤΕΤΑΓΜΕΝΕΣ ΤΩΝ ΚΟΡΥΦΩΝ ΤΩΝ ΟΡΙΟΓΡΑΜΜΩΝ ΑΙΓΙΑΛΟΥ ΚΑΙ ΠΑΡΑΛΙΑΣ ΑΝΑΓΡΑΦΟΝΤΑΙ ΣΕ ΜΟΡΦΗ ΠΙΝΑΚΑ ΠΑΡΑΠΑΝΩ.

6. ΚΑΘΟΡΙΖΕΤΑΙ ΖΩΝΗ ΠΑΡΑΛΙΑΣ ΠΛΑΤΟΥΣ 15.00 μ. (ΔΕΚΑ ΠΕΝΤΕ ΜΕΤΡΩΝ) ΓΙΑ ΤΗΝ ΕΞΥΠΗΡΕΤΗΣΗ ΤΩΝ ΣΚΟΠΩΝ ΤΟΥ ΑΡΘΡΟΥ 1 ΠΑΡ. 2 ΤΟΥ Ν. 2971/2001

7. ΕΝΤΟΣ ΤΗΣ ΖΩΝΗΣ ΤΗΣ ΠΑΡΑΛΙΑΣ ΥΦΙΣΤΑΝΤΑΙ ΠΕΡΙΦΡΑΞΕΙΣ ΚΑΙ ΤΜΗΜΑ ΚΤΙΣΜΑΤΟΣ, που δεν εξαιρούνται απ' αυτήν

Η ΕΠΙΤΡΟΠΗ


ΧΕΡΣΑ
ΦΕΡΟΜΕΝΟΙ ΙΔΙΟΚΤΗΤΕΣ
ΣΥΝΙΔΙΟΚΤΗΣΙΑ
ΠΟΛΛΩΝ ΠΡΟΣΩΠΩΝ
(ΑΔΙΑΝΕΜΗΤΟ)
ΧΕΡΣΑ ΕΚΤΑΣΗ
ΦΕΡΟΜΕΝΟΣ ΙΔΙΟΚΤΗΤΗΣ
ΜΑΥΡΟΓΙΑΝΝΗΣ ΚΩΝ-ΝΟΣ
ΠΟΔΙ ΠΡΑΝΟΥΣ
ΚΡΟΚΑΛΕΣ
ΛΙΜΝΟΘΑΛΑΣΣΑ



| ΣΤΥΛΟΣ Ο.Τ.Ε.

1Π ΕΝΑΣ ΟΡΟΦΟΣ - ΠΛΑΚΟΣΚΕΠΗ

ΟΡΙΟΓΡΑΜΜΗ ΑΙΓΙΑΛΟΥ (ΚΟΚΚΙΝΗ)

ΟΡΙΟΓΡΑΜΜΗ ΠΑΛΑΙΟΥ ΑΙΓΙΑΛΟΥ (ΚΥΑΝΗ)

ΟΡΙΟΓΡΑΜΜΗ ΠΑΡΑΛΙΑΣ (ΚΙΤΡΙΝΗ)

: ΧΑΜΗΛΗ ΒΛΑΣΤΗΣΗ

Γ. ΠΙΝΑΚΕΣ ΣΥΝΤΕΤΑΓΜΕΝΩΝ

ΣΥΝΤΕΤΑΓΜΕΝΕΣ ΚΟΡΥΦΩΝ ΟΡΙΟΓΡΑΜΜΗΣ ΑΙΓΙΑΛΟΥ ΠΟΥ ΓΙΑ ΠΡΩΤΗ ΦΟΡΑ ΚΑΘΟΡΙΖΕΤΑΙ

ΚΟΡΥΦΗ	Χ	Ψ	ΚΟΡΥΦΗ	Χ	Ψ
1	-1023,26	23607,32	2	-1014,40	23648,75
3	-1016,91	23677,95	4	-1017,89	23689,34
5	-1026,62	23704,98	6	-1018,59	23716,73
7	-1029,06	23739,47	8	-1016,73	23755,81
9	-1022,03	23803,15	10	-1031,04	23843,83
11	-1053,54	23921,85	12	-1029,04	23911,30
13	-946,48	24056,48	14	-976,09	23954,98
15	-975,18	24007,71	16	-979,06	24051,33
17	-985,79	24078,16	18	-994,12	24109,09
19	-998,62	24127,69	20	-1003,10	24142,68
21	-1011,94	24164,23	22	-1032,59	24193,32
23	-1050,29	24215,91	24	-1070,19	24243,30
25	-1079,73	24273,49	26	-1082,36	24300,65
27	-1084,78	24326,81	28	-1090,42	24351,47
29	-1096,09	24369,24	30	-1104,15	24393,99
31	-1100,85	24431,26	32	-1104,30	24448,12
33	-1110,23	24466,19	34	-1107,24	24481,75
35	-1109,80	24515,04	Κ1	-1112,78	24573,06

ΣΥΝΤΕΤΑΓΜΕΝΕΣ ΚΟΡΥΦΩΝ ΟΡΙΟΓΡΑΜΜΗΣ ΠΑΡΑΛΙΑΣ ΠΟΥ ΓΙΑ ΠΡΩΤΗ ΦΟΡΑ ΚΑΘΟΡΙΖΕΤΑΙ

ΚΟΡΥΦΗ	Χ	Ψ	ΚΟΡΥΦΗ	Χ	Ψ
1’	-1008,59	23604,18	2’	-999,26	23647,80
3’	-1001,97	23679,26	4’	-1003,23	23693,83
5’	-1009,00	23704,18	6’	-1001,40	23715,29
7’	-1011,68	23737,60	8’	-1001,16	23751,54
9’	-1007,21	23805,61	10’	-1016,49	23847,54
11’	-1030,30	23895,40	12’	-984,39	23907,98
13’	-961,15	23951,07	14’	-960,17	24008,25
15’	-964,22	24053,83	16’	-971,27	24081,94
17’	-979,58	24112,80	18’	-984,13	24131,61
19’	-988,95	24147,69	20’	-998,71	24171,51
21’	-1020,56	24202,29	22’	-1038,31	24224,95
23’	-1056,62	24250,15	24’	-1064,95	24276,51
25’	-1067,43	24302,07	26’	-1069,94	24329,18
27’	-1075,93	24355,43	28’	-1081,81	24353,84
29’	-1088,94	24395,72	30’	-1085,71	24432,12
31’	-1089,77	24451,98	32’	-1094,77	24467,17
33’	-1092,13	24480,89	34’	-1084,93	24516,00
35’	-1097,80	24573,83			

4. ΟΙ ΚΟΡΥΦΕΣ ΤΩΝ ΟΡΙΟΓΡΑΜΜΩΝ ΑΙΓΙΑΛΟΥ ΚΑΙ ΠΑΡΑΛΙΑΣ ΠΡΟΣΔΙΟΡΙΖΟΝΤΑΙ ΑΠΟ ΣΤΑΘΕΡΑ ΠΟΛΥΓΩΝΟΜΕΤΡΙΚΑ ΣΗΜΕΙΑ ΜΕ ΣΥΝΤΕΤΑΓΜΕΝΕΣ ΕΝΤΑΓΜΕΝΕΣ ΣΤΟ ΕΘΝΙΚΟ ΔΙΚΤΥΟ.

5. ΟΙ ΣΥΝΤΕΤΑΓΜΕΝΕΣ ΤΩΝ ΚΟΡΥΦΩΝ ΤΩΝ ΟΡΙΟΓΡΑΜΜΩΝ ΑΙΓΙΑΛΟΥ ΚΑΙ ΠΑΡΑΛΙΑΣ ΑΝΑΓΡΑΦΟΝΤΑΙ ΣΕ ΜΟΡΦΗ ΠΙΝΑΚΑ ΠΑΡΑΠΑΝΩ.

6. ΚΑΘΟΡΙΖΕΤΑΙ ΖΩΝΗ ΠΑΡΑΛΙΑΣ ΠΛΑΤΟΥΣ 15.00 μ. (ΔΕΚΑ ΠΕΝΤΕ ΜΕΤΡΩΝ) ΓΙΑ ΤΗΝ ΕΞΥΠΗΡΕΤΗΣΗ ΤΩΝ ΣΚΟΠΩΝ ΤΟΥ ΑΡΘΡΟΥ 1 ΠΑΡ. 2 ΤΟΥ Ν. 2971/2001

7. ΕΝΤΟΣ ΤΗΣ ΖΩΝΗΣ ΤΗΣ ΠΑΡΑΛΙΑΣ ΥΦΙΣΤΑΝΤΑΙ ΠΕΡΙΦΡΑΞΕΙΣ ΚΑΙ ΤΜΗΜΑ ΚΤΙΣΜΑΤΟΣ, που δεν εξαιρούνται απ' αυτήν.

Η ΕΠΙΤΡΟΠΗ

ΑΚΡΙΒΕΣ ΦΩΤΟΑΝΤΙΓΡΑΦΟ ΑΛΕΞΑΝΔΡΟΥΠΟΛΗ 8-12-2004

Ο ΠΡΟΕΔΡΟΣ

ΛΕΜΠΟΤΕΣΗ ΒΙΚΤΩΡΙΑ Τοπογράφος Μηχανικός

Εφοριακός ΠΕ/Α'

ΤΑ ΜΕΛΗ

1. ΠΑΝΑΓΙΩΤΗΣ Δ. ΚΥΒΕΛΟΣ Π.Ε. Αγρ. Τοπογράφος Μηχανικός Βαθμός Γ'

2. ΒΑΒΑΛΟΣ Δημήτριος Ανθυποπλοίαρχος Λ.Σ.

3. Απούσα

4. Απούσα

ΚΤΗΜΑΤΟΓΡΑΦΙΚΟ - ΥΨΟΜΕΤΡΙΚΟ ΔΙΑΓΡΑΜΜΑ ΚΑΘΟΡΙΣΜΟΥ ΟΡΙΟΓΡΑΜΜΩΝ ΑΙΓΙΑΛΟΥ κ ΠΑΡΑΛΙΑΣ

ΠΕΡΙΟΧΗ — **ΝΗΣΟΣ ΣΑΜΟΘΡΑΚΗ - Ν. ΕΒΡΟΥ ΠΕΡΙΟΧΗ ΑΓΙΟΣ ΑΝΔΡΕΑΣ**

ΕΝΔΙΑΦΕΡΟΜΕΝΟΣ — **ΠΡΩΪΟΣ ΔΗΜΗΤΡΗΣ**

ΔΗΜΟΣ — ΣΑΜΟΘΡΑΚΗΣ

ΕΠΑΡΧΙΑ — ΑΛΕΞ/ΠΟΛΗΣ

ΝΟΜΑΡΧΙΑ — Ν.Α. ΡΟΔΟΠΗΣ – ΕΒΡΟΥ Ν.Δ. ΕΒΡΟΥ

ΑΡΜΟΔΙΑ ΟΙΚ. ΕΦΟΡΙΑ — ΑΛΕΞ/ΠΟΛΗΣ

ΚΛΙΜΑΚΑ 1 : 500
ΙΣΟΫΨΕΙΣ ΑΝΑ 1.0 μ

ΜΑΙΟΣ 2004

ΔΙΑΝΟΜΗ ΠΙΝΑΚΙΔΩΝ

2

1

ΔΗΜΗΤΡΙΟΣ ΠΡΩΙΟΣ
ΤΟΠΟΓΡΑΦΟΣ ΜΗΧΑΝΙΚΟΣ
ΜΕΛΟΣ Τ.Ε.Ε. ΑΡ. 47324 - ΑΦΜ 041464333
ΙΩΝΟΣ ΔΡΑΓΟΥΜΗ 2 - ΤΗΛ. 2551029626
68100 ΑΛΕΞΑΝΔΡΟΥΠΟΛΗ
ΔΟΥ ΑΛΕΞΑΝΔΡΟΥΠΟΛΗΣ

ΕΘΝΙΚΟ ΤΥΠΟΓΡΑΦΕΙΟ

ΕΦΗΜΕΡΙΔΑ ΤΗΣ ΚΥΒΕΡΝΗΣΕΩΣ

ΚΑΠΟΔΙΣΤΡΙΟΥ 34 * ΑΘΗΝΑ 104 32 * FAX 210 52 21 004
ΗΛΕΚΤΡΟΝΙΚΗ ΔΙΕΥΘΥΝΣΗ: http: www.et.gr – e-mail: webmaster @ et.gr

Πληροφορίες Α.Ε. - Ε.Π.Ε. και λοιπών Φ.Ε.Κ.: 210 527 9000-4
Φωτοαντίγραφα παλαιών ΦΕΚ - ΒΙΒΛΙΟΘΗΚΗ - ΜΑΡΝΗ 8 - Τηλ. (210)8220885 - 8222924
Δωρεάν διάθεση τεύχους Προκηρύξεων ΑΣΕΠ αποκλειστικά από Μάρνη 8 & Περιφερειακά Γραφεία

ΠΕΡΙΦΕΡΕΙΑΚΑ ΓΡΑΦΕΙΑ ΠΩΛΗΣΗΣ Φ.Ε.Κ.

ΘΕΣΣΑΛΟΝΙΚΗ - Βασ. Όλγας 227	**(2310) 423 956**	**ΛΑΡΙΣΑ** - Διοικητήριο	**(2410) 597449**
ΠΕΙΡΑΙΑΣ - Ευριπίδου 63	**(210) 413 5228**	**ΚΕΡΚΥΡΑ** - Σαμαρά 13	**(26610) 89 122**
ΠΑΤΡΑ - Κορίνθου 327	**(2610) 638 109**		**(26610) 89 105**
	(2610) 638 110	**ΗΡΑΚΛΕΙΟ** - Πεδιάδος 2	**(2810) 300 781**
ΙΩΑΝΝΙΝΑ - Διοικητήριο	**(26510) 87215**	**ΛΕΣΒΟΣ** - Πλ.Κωνσταντινουπόλεως 1	**(22510) 46 654**
ΚΟΜΟΤΗΝΗ - Δημοκρατίας 1	**(25310) 22 858**		**(22510) 47 533**

ΤΙΜΗ ΠΩΛΗΣΗΣ ΦΥΛΛΩΝ ΕΦΗΜΕΡΙΔΟΣ ΤΗΣ ΚΥΒΕΡΝΗΣΕΩΣ

Σε έντυπη μορφή:
- Για τα ΦΕΚ από 1 μέχρι 16 σελίδες σε 1 euro, προσαυξανόμενη κατά 0,20 euro για κάθε επιπλέον οκτασέλιδο ή μέρος αυτού.
- Για τα φωτοαντίγραφα ΦΕΚ σε 0,15 euro ανά σελίδα.

Σε μορφή CD:

Τεύχος	Περίοδος	EURO	Τεύχος	Περίοδος	EURO
Α΄	Ετήσιο	150	Αναπτυξιακών Πράξεων	Ετήσιο	50
Α	3μηνιαίο	40	Ν.Π.Δ.Δ.	Ετήσιο	50
Α΄	Μηνιαίο	15	Παράρτημα	Ετήσιο	50
Β'	Ετήσιο	300	Εμπορικής και Βιομηχανικής Ιδιοκτησίας	Ετήσιο	100
Β΄	3μηνιαίο	80	Ανωτάτου Ειδικού Δικαστηρίου	Ετήσιο	5
Β΄	Μηνιαίο	30	Διακηρύξεων Δημοσίων Συμβάσεων	Ετήσιο	200
Γ	Ετήσιο	50	Διακηρύξεων Δημοσίων Συμβάσεων	Εβδομαδιαίο	5
Δ΄	Ετήσιο	220	Α.Ε. & Ε.Π.Ε	Μηνιαίο	100
Δ΄	3μηνιαίο	60			

- Η τιμή πώλησης μεμονωμένων Φ.Ε.Κ ειδικού ενδιαφέροντος σε μορφή cd-rom και μέχρι 100 σελίδες σε 5 euro προσαυξανόμενη κατά 1 euro ανά 50 σελίδες.
- Η τιμή πώλησης σε μορφή cd-rom δημοσιευμάτων μιας εταιρείας στο τεύχος Α.Ε. και Ε.Π.Ε. σε 5 euro ανά έτος.

ΠΑΡΑΓΓΕΛΙΑ ΚΑΙ ΑΠΟΣΤΟΛΗ Φ.Ε.Κ. : τηλεφωνικά : 210 - 4071010, fax : 210 - 4071010 internet : http://www.et.gr.

ΕΤΗΣΙΕΣ ΣΥΝΔΡΟΜΕΣ Φ.Ε.Κ.

	Σε έντυπη μορφή	Από το Internet
Α΄ (Νόμοι, Π.Δ., Συμβάσεις κτλ.)	225 €	190 €
Β΄ (Υπουργικές αποφάσεις κτλ.)	320 €	225 €
Γ΄ (Διορισμοί, απολύσεις κτλ. Δημ. Υπαλλήλων)	65 €	ΔΩΡΕΑΝ
Δ΄ (Απαλλοτριώσεις, πολεοδομία κτλ.)	320 €	160 €
Αναπτυξιακών Πράξεων και Συμβάσεων (Τ.Α.Π.Σ.)	160 €	95 €
Ν.Π.Δ.Δ. (Διορισμοί κτλ. προσωπικού Ν.Π.Δ.Δ.)	65 €	ΔΩΡΕΑΝ
Παράρτημα (Προκηρύξεις θέσεων ΔΕΠ κτλ.)	33 €	ΔΩΡΕΑΝ
Δελτίο Εμπορικής και Βιομ/κής Ιδιοκτησίας (Δ.Ε.Β.Ι.)	65 €	33 €
Ανωτάτου Ειδικού Δικαστηρίου (Α.Ε.Δ.)	10 €	ΔΩΡΕΑΝ
Ανωνύμων Εταιρειών & Ε.Π.Ε.	2.250 €	645 €
Διακηρύξεων Δημοσίων Συμβάσεων (Δ.Δ.Σ.)	225 €	95 €
Πρώτο (Α΄), Δεύτερο (Β΄) και Τέταρτο (Δ΄)	–	450 €

- Το τεύχος του ΑΣΕΠ (έντυπη μορφή) θα αποστέλλεται σε συνδρομητές με την επιβάρυνση των 70 euro, ποσό το οποίο αφορά ταχυδρομικά έξοδα.
- Για την παροχή δικαιώματος ηλεκτρονικής πρόσβασης σε Φ.Ε.Κ. προηγουμένων ετών και συγκεκριμένα στα τεύχη Α΄, Β΄, Δ΄, Αναπτυξιακών Πράξεων & Συμβάσεων, Δελτίο Εμπορικής και Βιομηχανικής Ιδιοκτησίας και Διακηρύξεων Δημοσίων Συμβάσεων, η τιμή προσαυξάνεται πέραν του ποσού της ετήσιας συνδρομής έτους 2005, κατά 25 euro ανά έτος παλαιότητας και ανά τεύχος, για δε το τεύχος Α.Ε. & Ε.Π.Ε., κατά 30 euro.

* Οι συνδρομές του εσωτερικού προπληρώνονται στις ΔΟΥ (το ποσό συνδρομής καταβάλλεται στον κωδικό αριθμό εσόδων ΚΑΕ 2531 και το ποσό υπέρ ΤΑΠΕΤ (5% του ποσού της συνδρομής) στον κωδικό αριθμό εσόδων ΚΑΕ 3512). Το πρωτότυπο αποδεικτικό είσπραξης (διπλότυπο) θα πρέπει να αποστέλλεται ή να κατατίθεται στην αρμόδια Υπηρεσία του Εθνικού Τυπογραφείου.
* Η πληρωμή του υπέρ ΤΑΠΕΤ ποσοστού που αντιστοιχεί σε συνδρομές, εισπράττεται και από τις ΔΟΥ.
* Οι συνδρομητές του εξωτερικού έχουν τη δυνατότητα λήψης των δημοσιευμάτων μέσω internet, με την καταβολή των αντίστοιχων ποσών συνδρομής και ΤΑΠΕΤ .
* Οι Νομαρχιακές Αυτοδιοικήσεις, οι Δήμοι, οι Κοινότητες ως και οι επιχειρήσεις αυτών πληρώνουν το μισό χρηματικό ποσό της συνδρομής και ολόκληρο το ποσό υπέρ του ΤΑΠΕΤ.
* Η συνδρομή ισχύει για ένα ημερολογιακό έτος. Δεν εγγράφονται συνδρομητές για μικρότερο χρονικό διάστημα.
* Η εγγραφή ή ανανέωση της συνδρομής πραγματοποιείται το αργότερο μέχρι την 31ην Δεκεμβρίου κάθε έτους.
* Αντίγραφα διπλοτύπων, ταχυδρομικές επιταγές και χρηματικά γράμματια δεν γίνονται δεκτά.

Οι υπηρεσίες εξυπηρέτησης των πολιτών λειτουργούν καθημερινά από 08.00΄ έως 13.00΄